



Atelier A 7

Änderung Nr.: 12.03.97 Datum:		Wudarakid Bearbeiter:
Bauherr: Studio Hamburg Atelierbetriebs GmbH Jenfelder Allee 80 Tel.040/66 88-0		22039 Hamburg Postfach 70 15 60
Projekt: Atelier A 6 Kellergeschoss		
Bezeichnung: Grundriss		Blattgröße: Blatt-Nr.: 001 Zeichnungs-Nr.: 06A-1AD1
MASSE VOR ORT PRÜFEN! Diese Zeichnung darf weder kopiert, noch dritten Personen mitgeteilt, noch ander- weilig mißbräuchlich benutzt werden.		
Maßstab: 1 : 150		

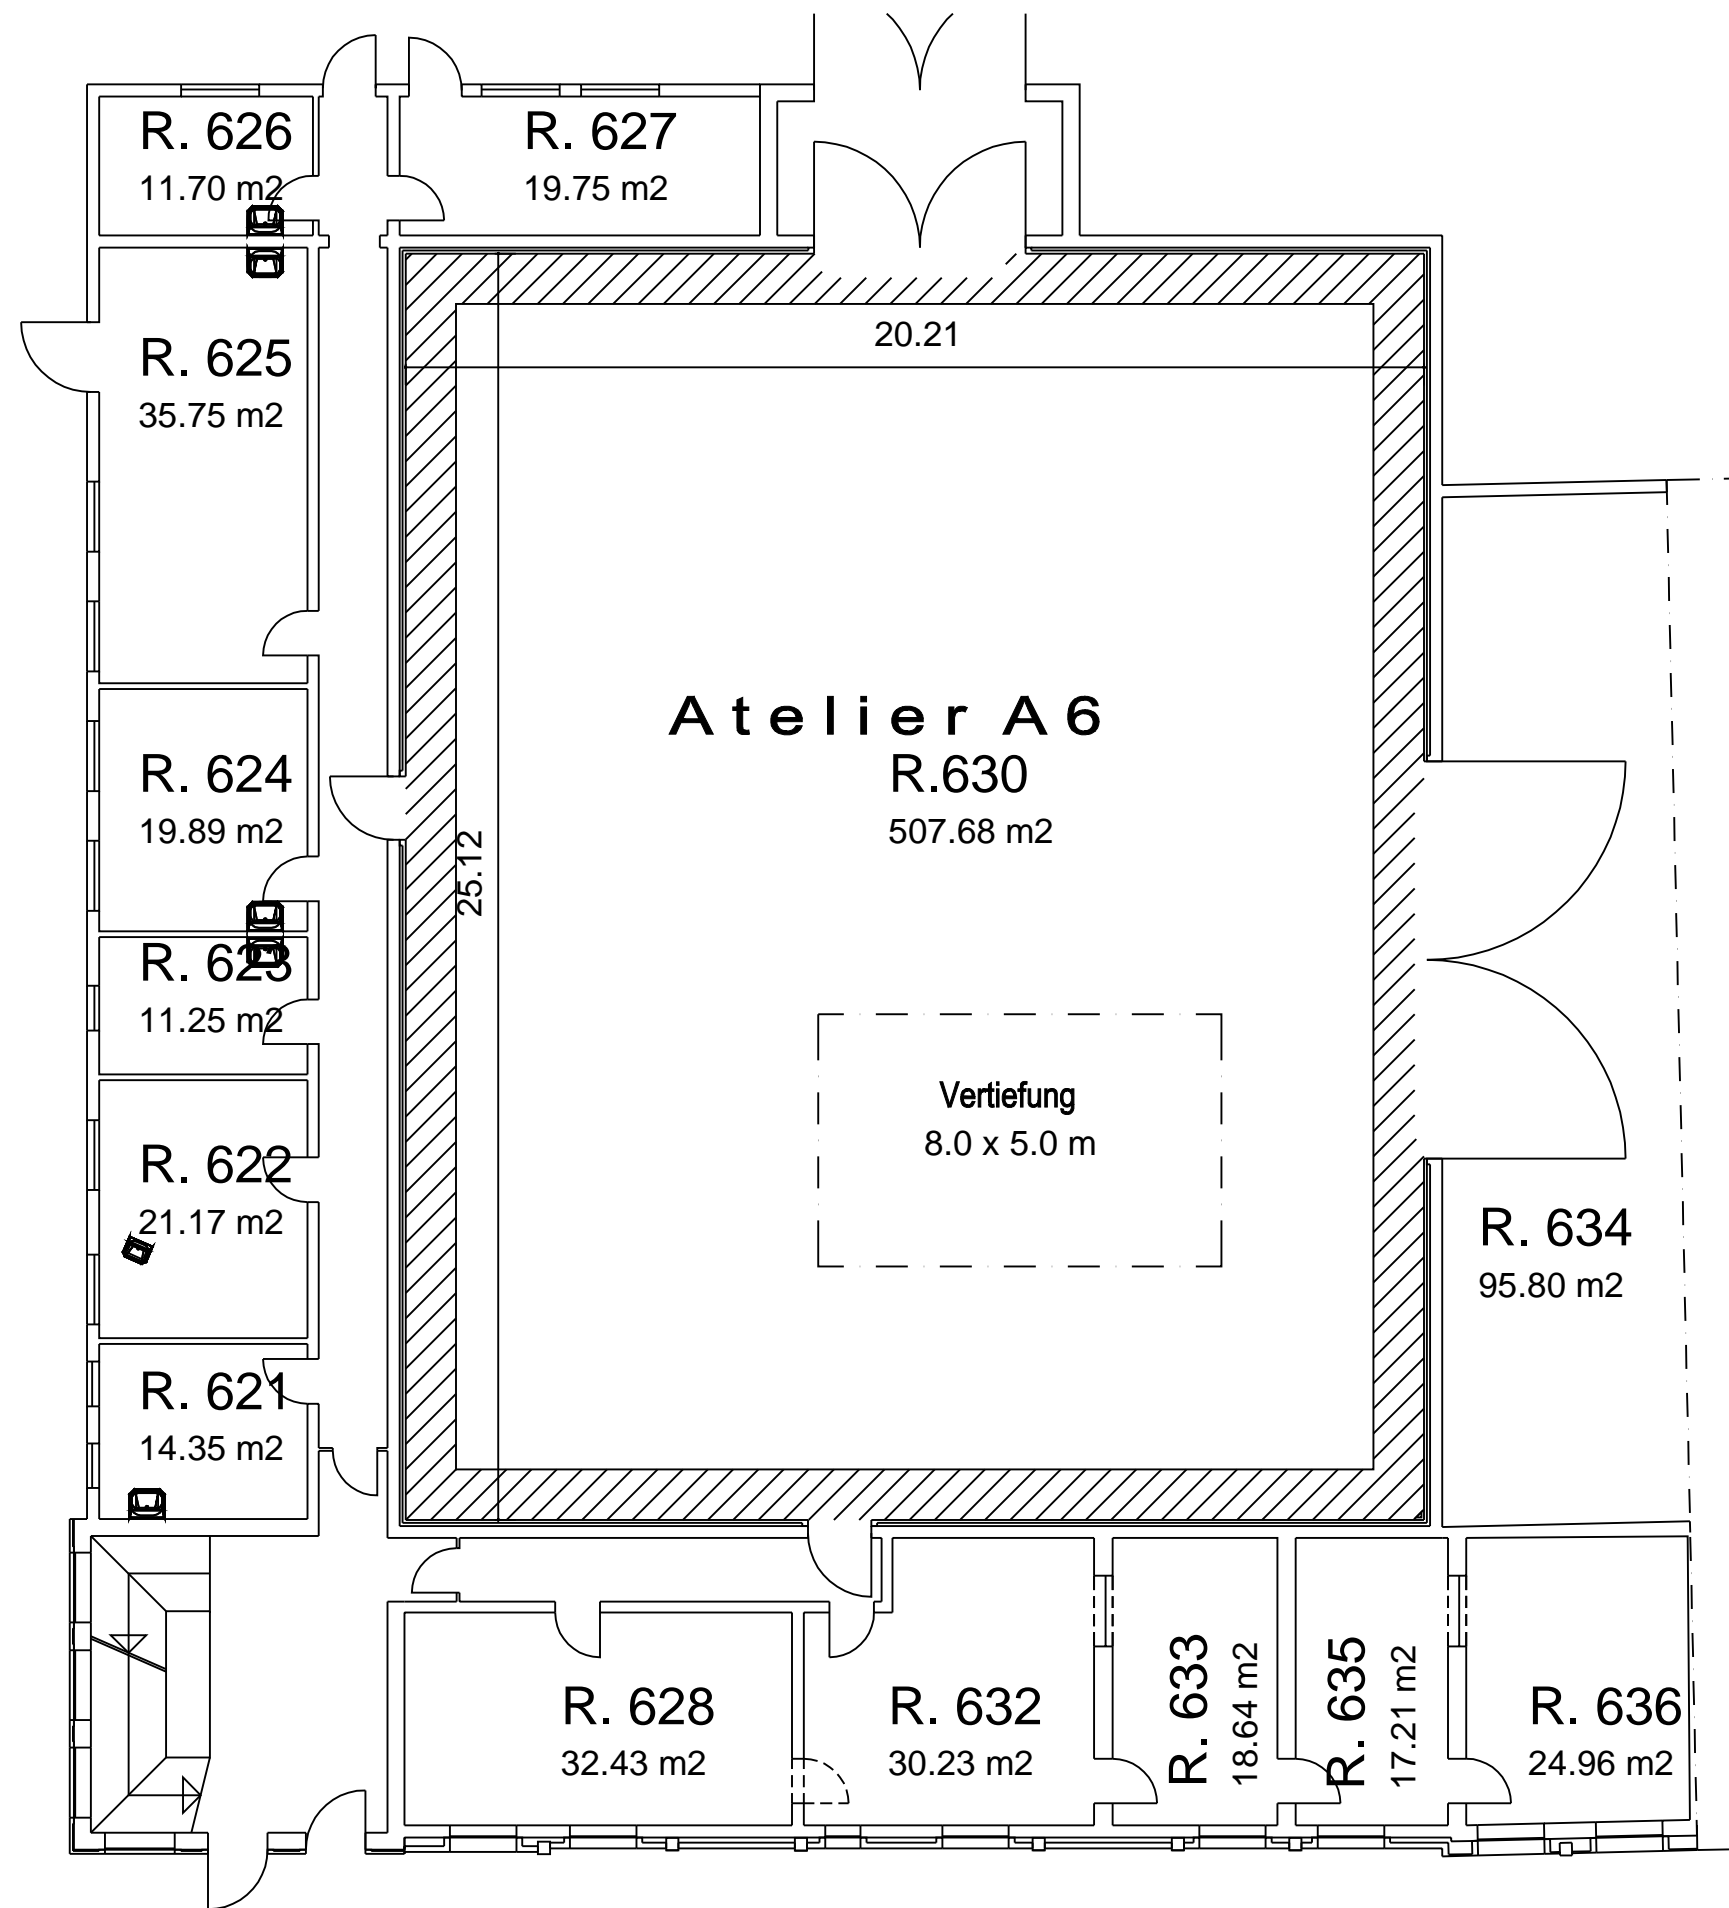


Atelier A7

Änderung		Nr.: 26.03.97	Bearbeiter: Wudarski
Bauherr:	Studio Hamburg Atelierbetriebs GmbH Jenfelder Allee 80 Tel. 040/66 88-0	22039 Hamburg Postfach 70 15 60	
Projekt:	Atelier A 6 Erdgeschoss		
Bezeichnung:	Grundriss		
Blattgröße:	Messtab:		
Blatt-Nr.: 001	1 : 150		
Zeichnungs-Nr.:	06A00AD1		

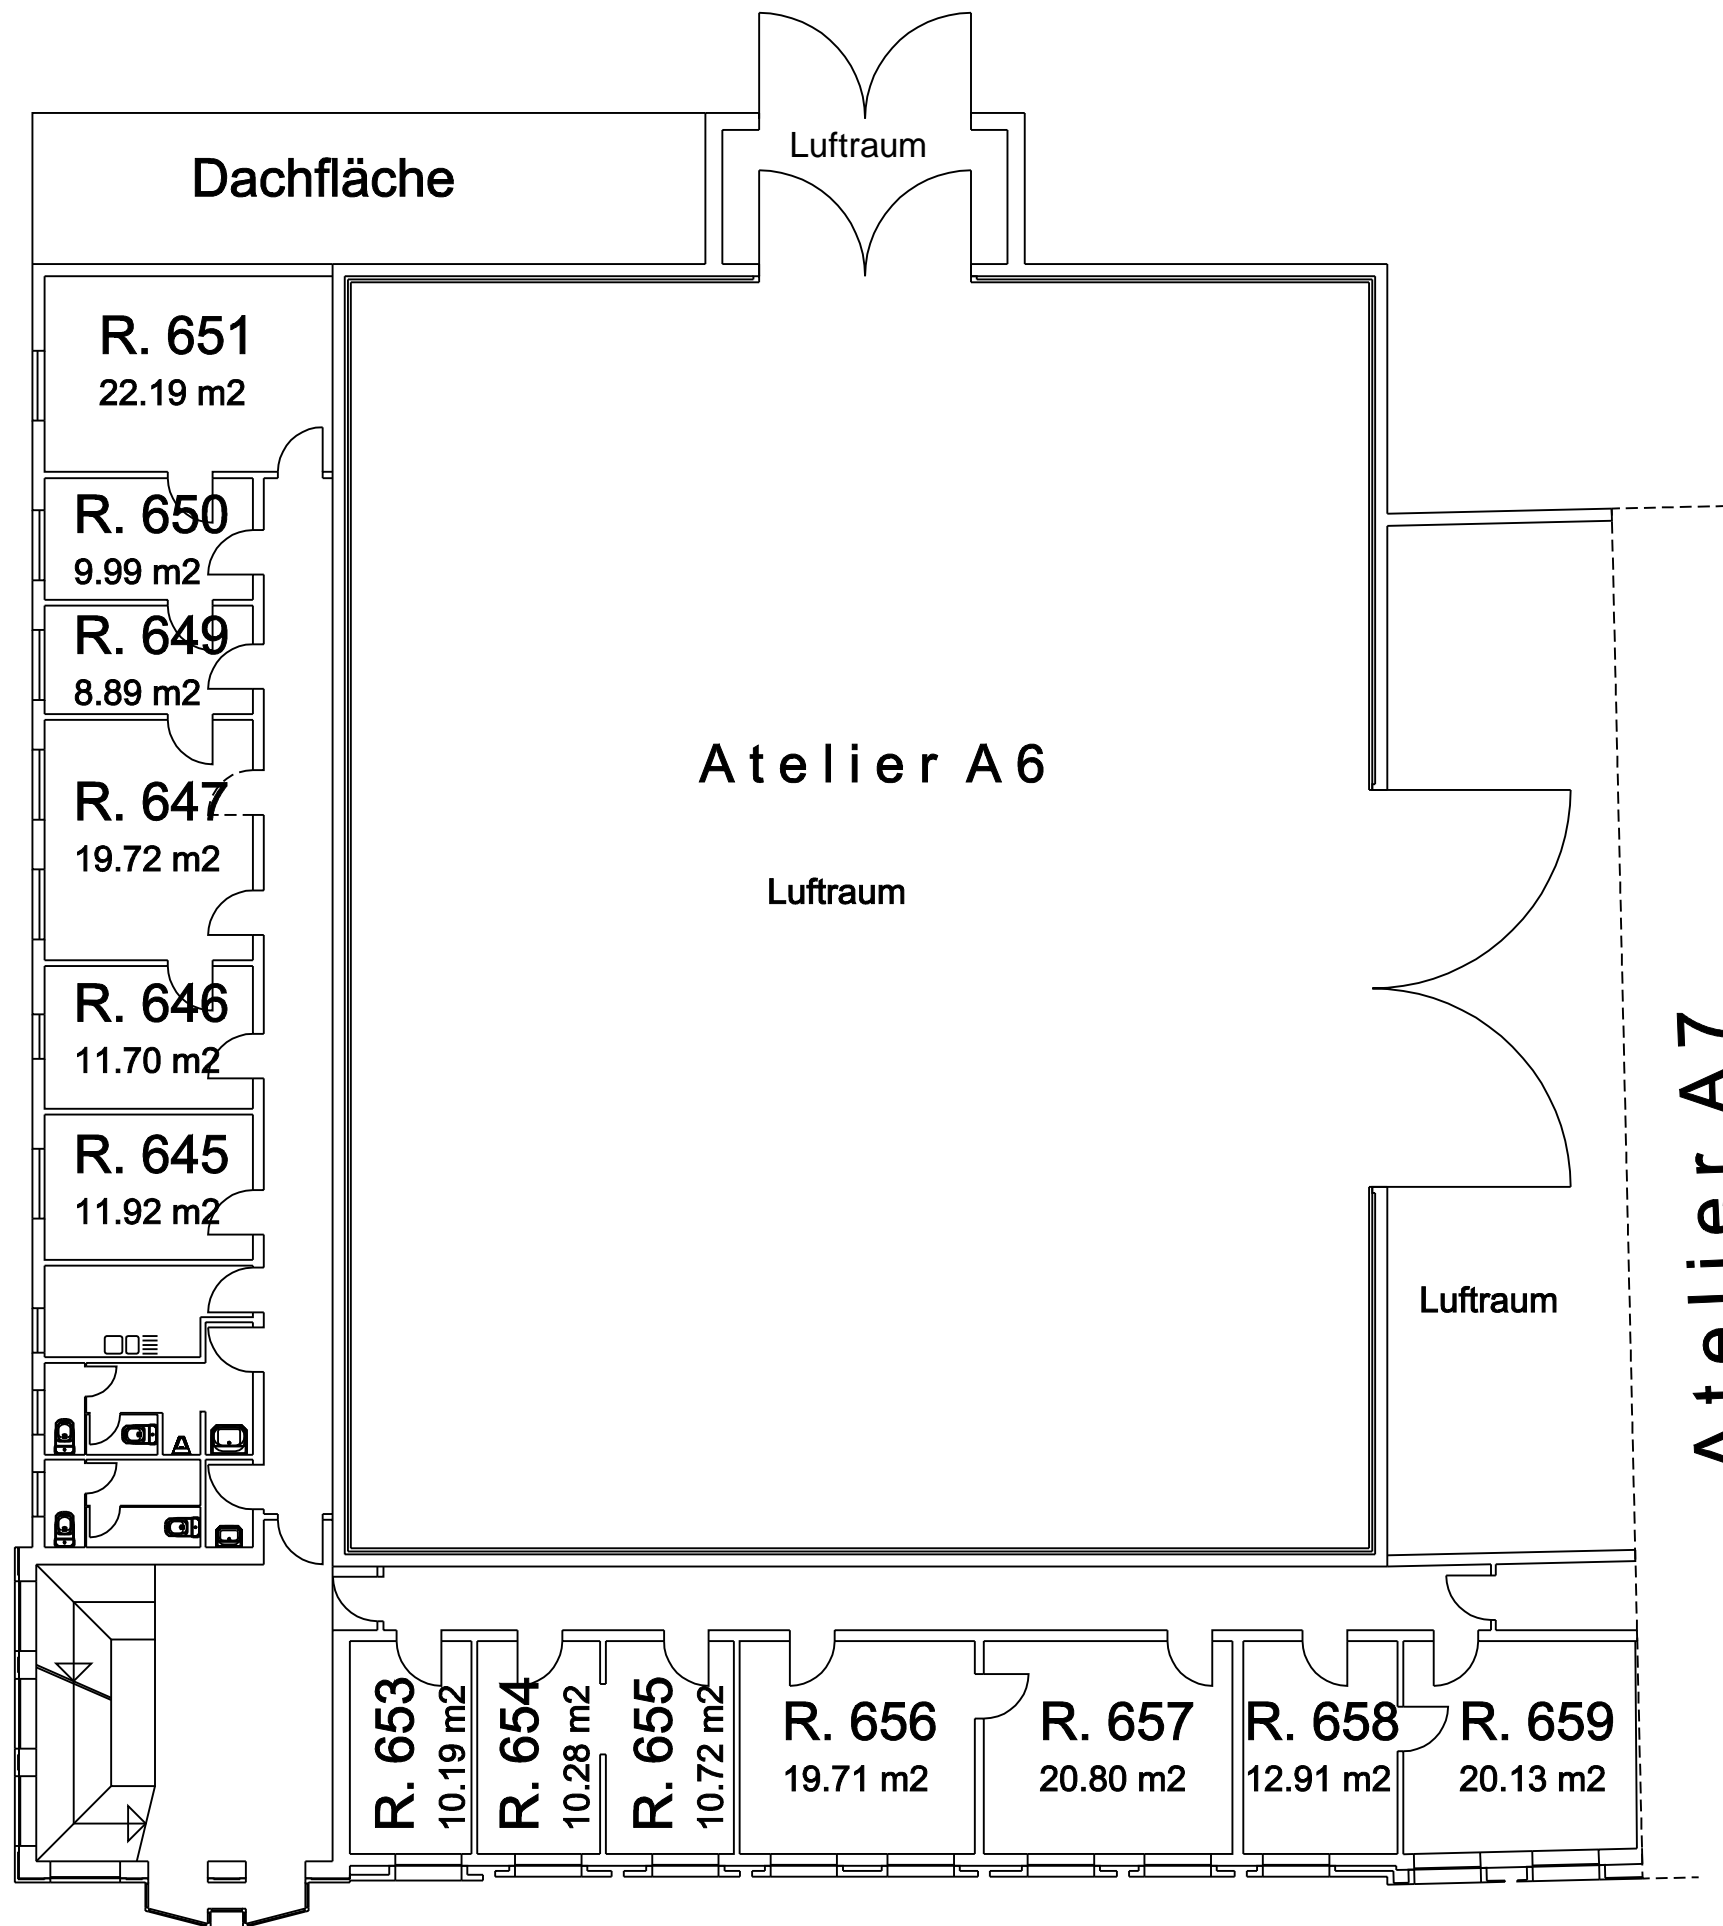

Änderung		Nr.: 25.03.97	Wudarski
Beauftragter:		Datum:	
Studio Hamburg Atelierbetriebs GmbH Jenfelder Allee 80 Tel.040/66 88-0		22039 Hamburg Postfach 70 15 80	
Projekt:		Beauftragter:	
Atelier A 6 1.Obergeschoss		MASSE VOR ORT PRÜFEN! Diese Zeichnung darf weder kopiert, noch dritten Personen mitgeteilt, noch ander- weitig mißbräuchlich benutzt werden.	
Bezeichnung:		Blattgröße:	Maßstab:
Grundriss		Blatt-Nr.: 001	1 : 150
		Zeichnungs-Nr.: 06A01AD1	

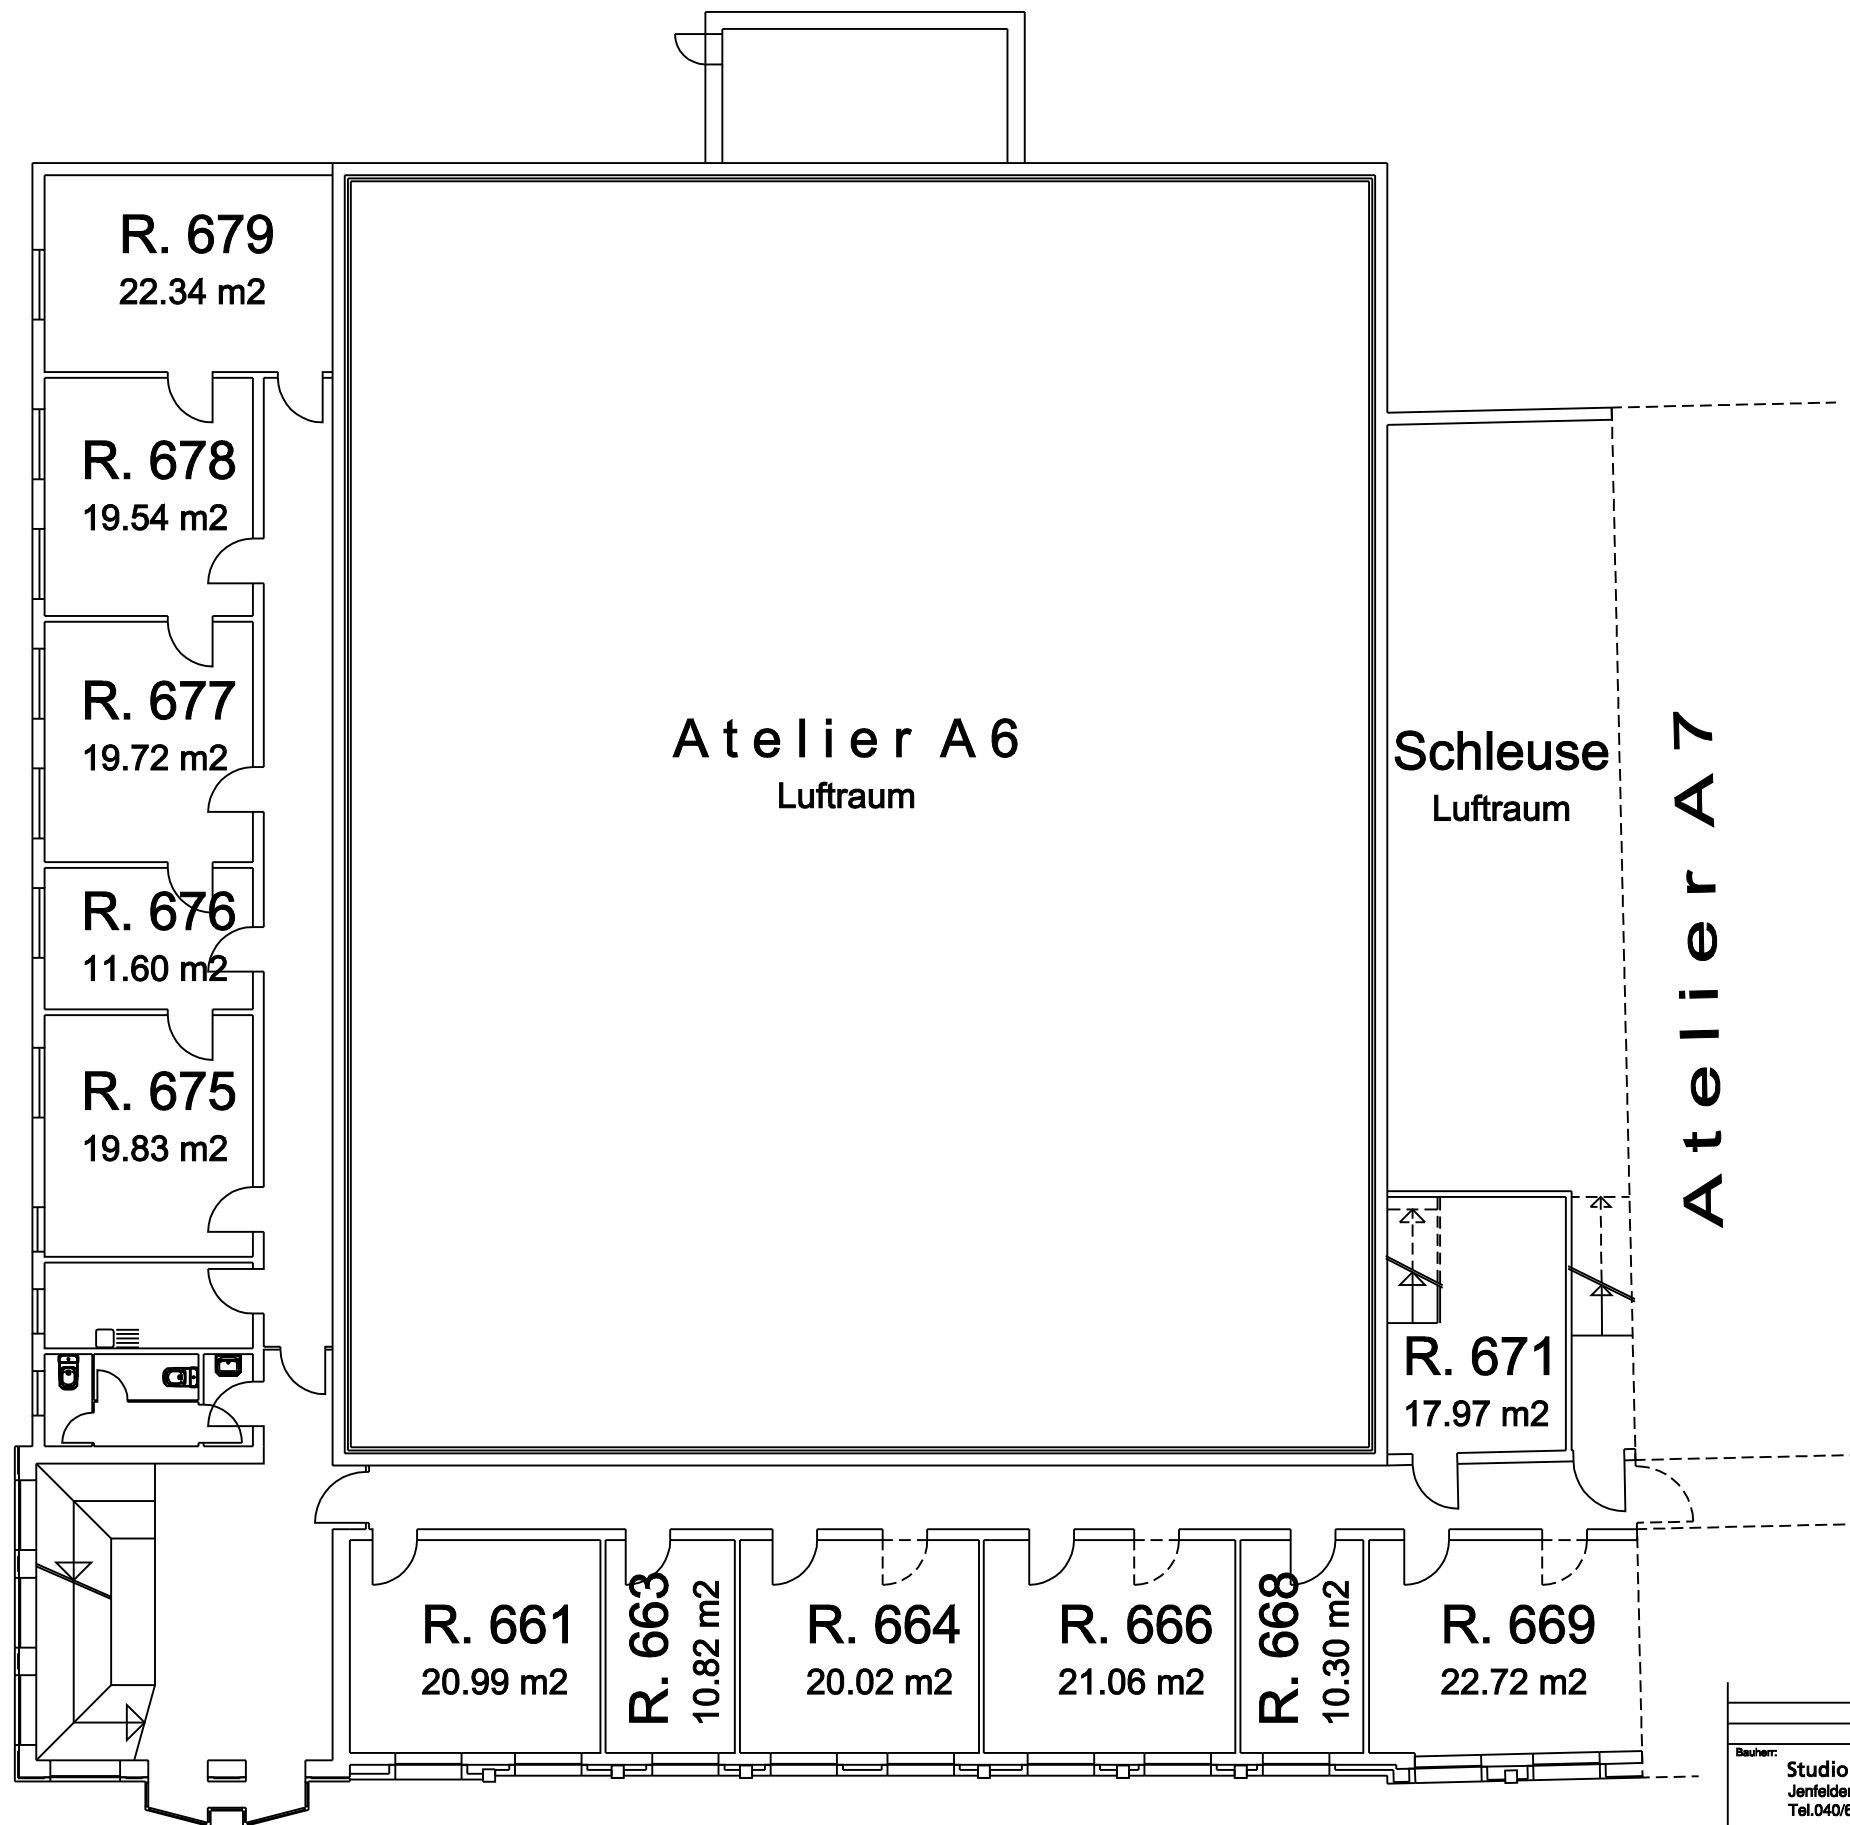

Änderung		Nr.: 24.03.97	Bearbeiter: Wudarski
Bauherr: Studio Hamburg Atelierbetriebs GmbH Jenfelder Allee 80 22039 Hamburg Tel.040/66 88-0 Postfach 70 15 60		MASSE VOR ORT PRÜFEN! Diese Zeichnung darf weder kopiert, noch dritten Personen mitgeteilt, noch ander- weilig mißbräuchlich benutzt werden.	
Projekt: Atelier A 6 2.Obergeschoss		Blattgröße:	Maßstab:
Bezeichnung: Grundriss		Blatt-Nr.: 001	1 : 150
		Zeichnungs-Nr.: 06A02AD1	