ATELIER A 9 + 10

FLÄCHE : 33.80 x 25.00 = 845.00 qm
BAUFLÄCHE: 31.42 x 22.65 = 711.51 qm
BAUHÖHE : 8.75 m MAX

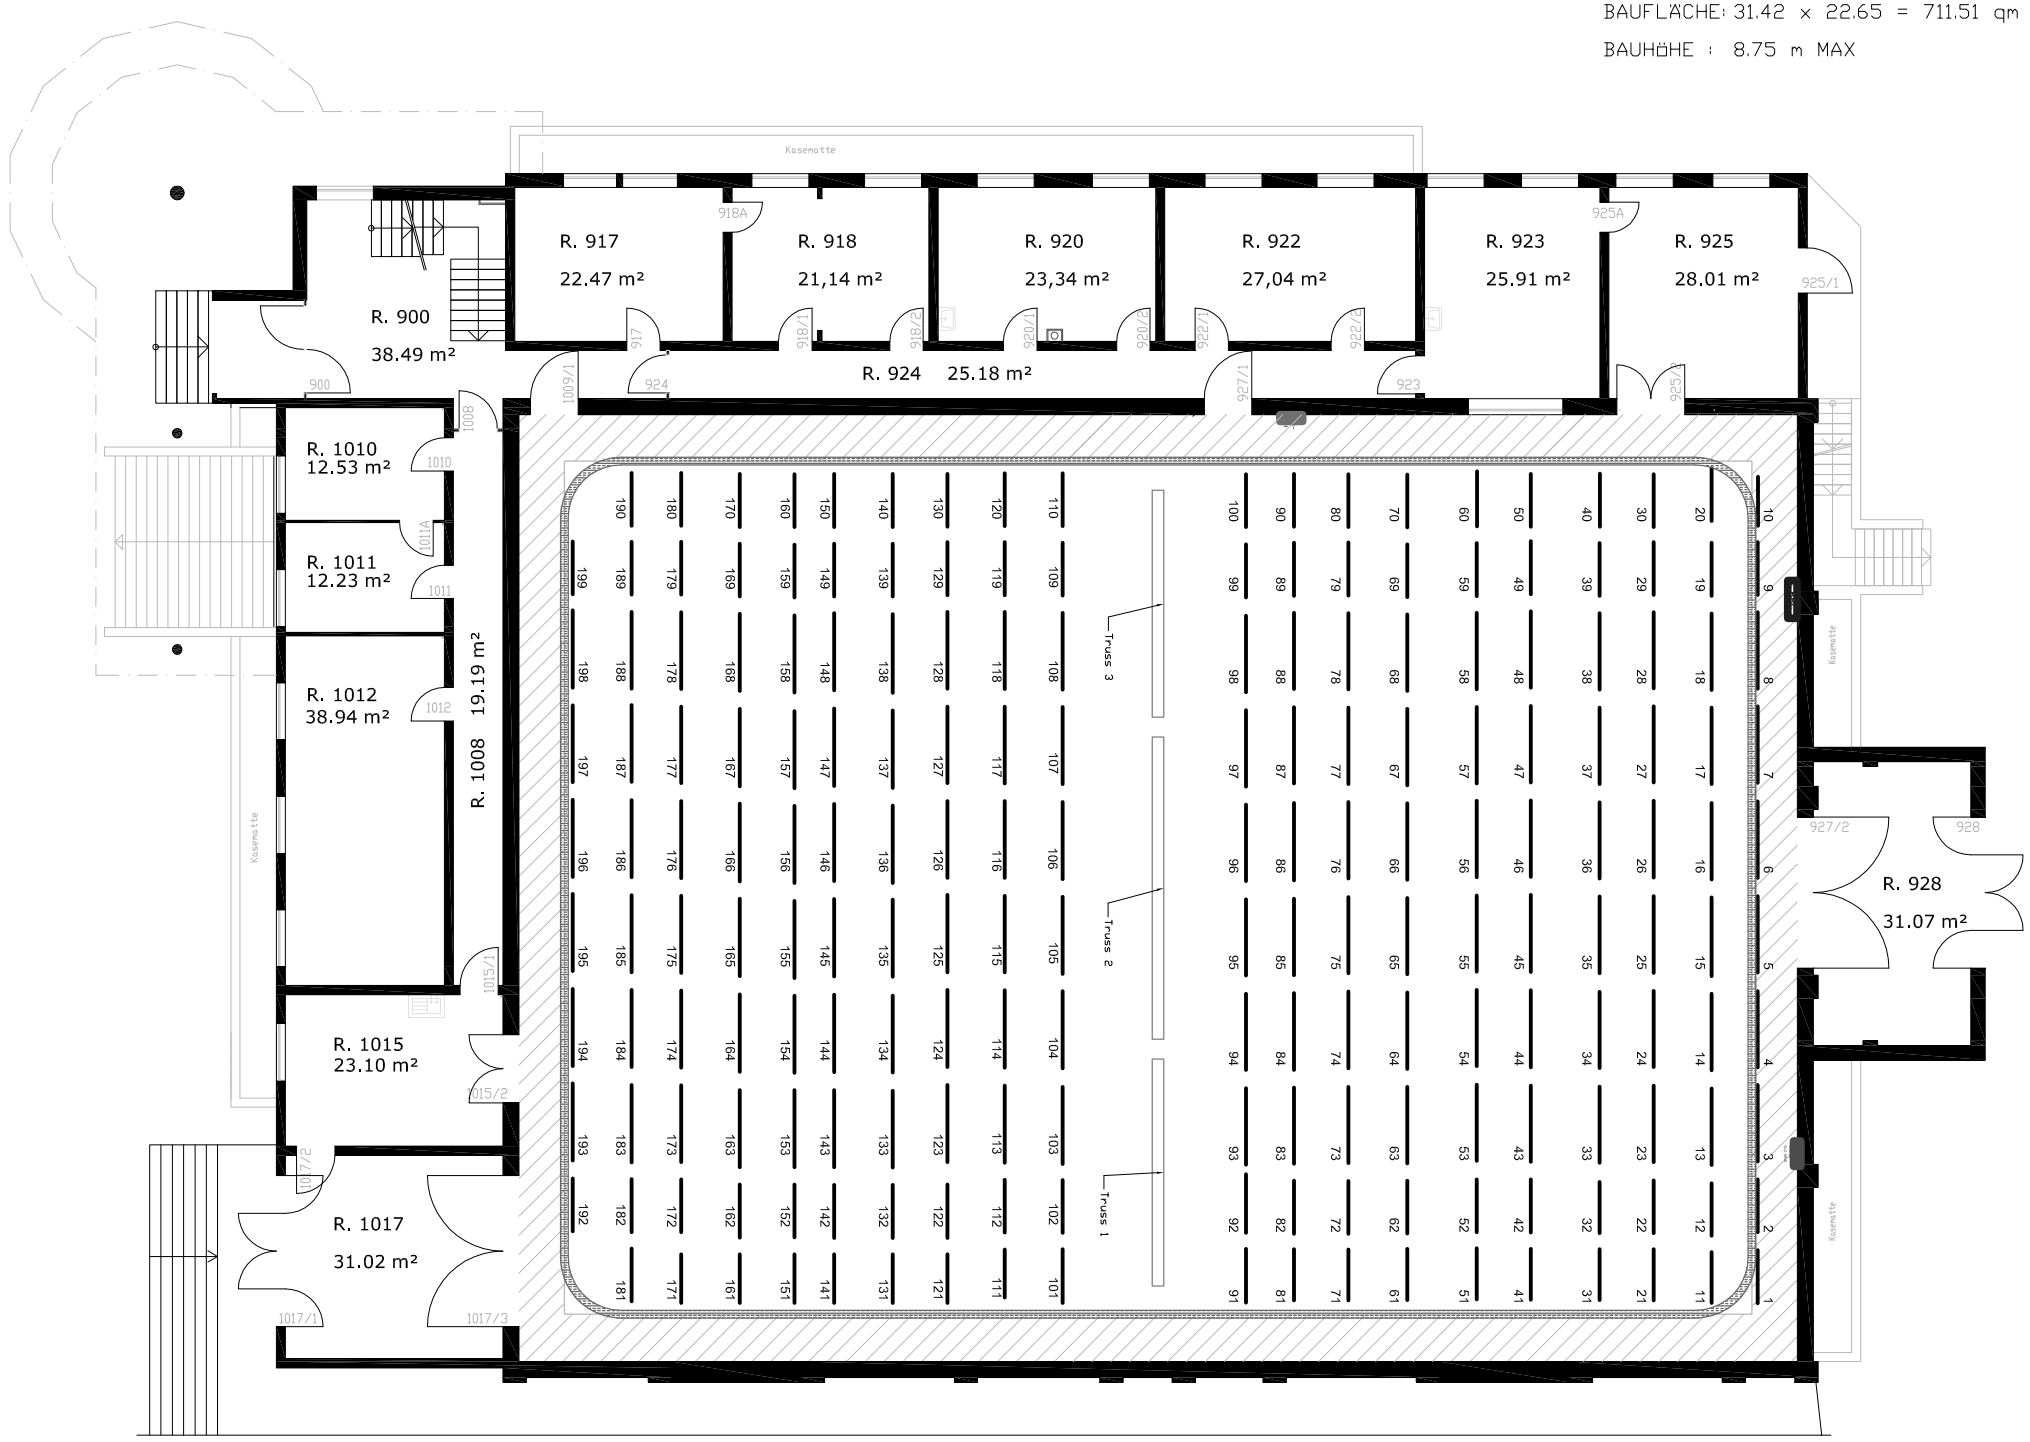

Änderung	12.11.2010	Salzwedel
Bauherr: Studio Hamburg Atelierbetriebs GmbH, Jenfelder Allee 80, 22039 Hamburg, Tel.040/66 88-0, Postfach 70 15 60	Nr.: Datum:	Bearbeiter:
Projekt: Atelier A 9+10 Erdgeschoss	MASSE VOR ORT PRÜFEN ! Diese Zeichnung darf weder kopiert, noch dritten Personen mitgeteilt, noch anderweitig mißbräuchlich benutzt werden.	
Bezeichnung: Grundriss	Blattgröße: Din A3	Masstab: 1 : 200
	Blatt-Nr.: 001	
	Zeichnungs-Nr.:	