


# Studio A

## Datenblatt

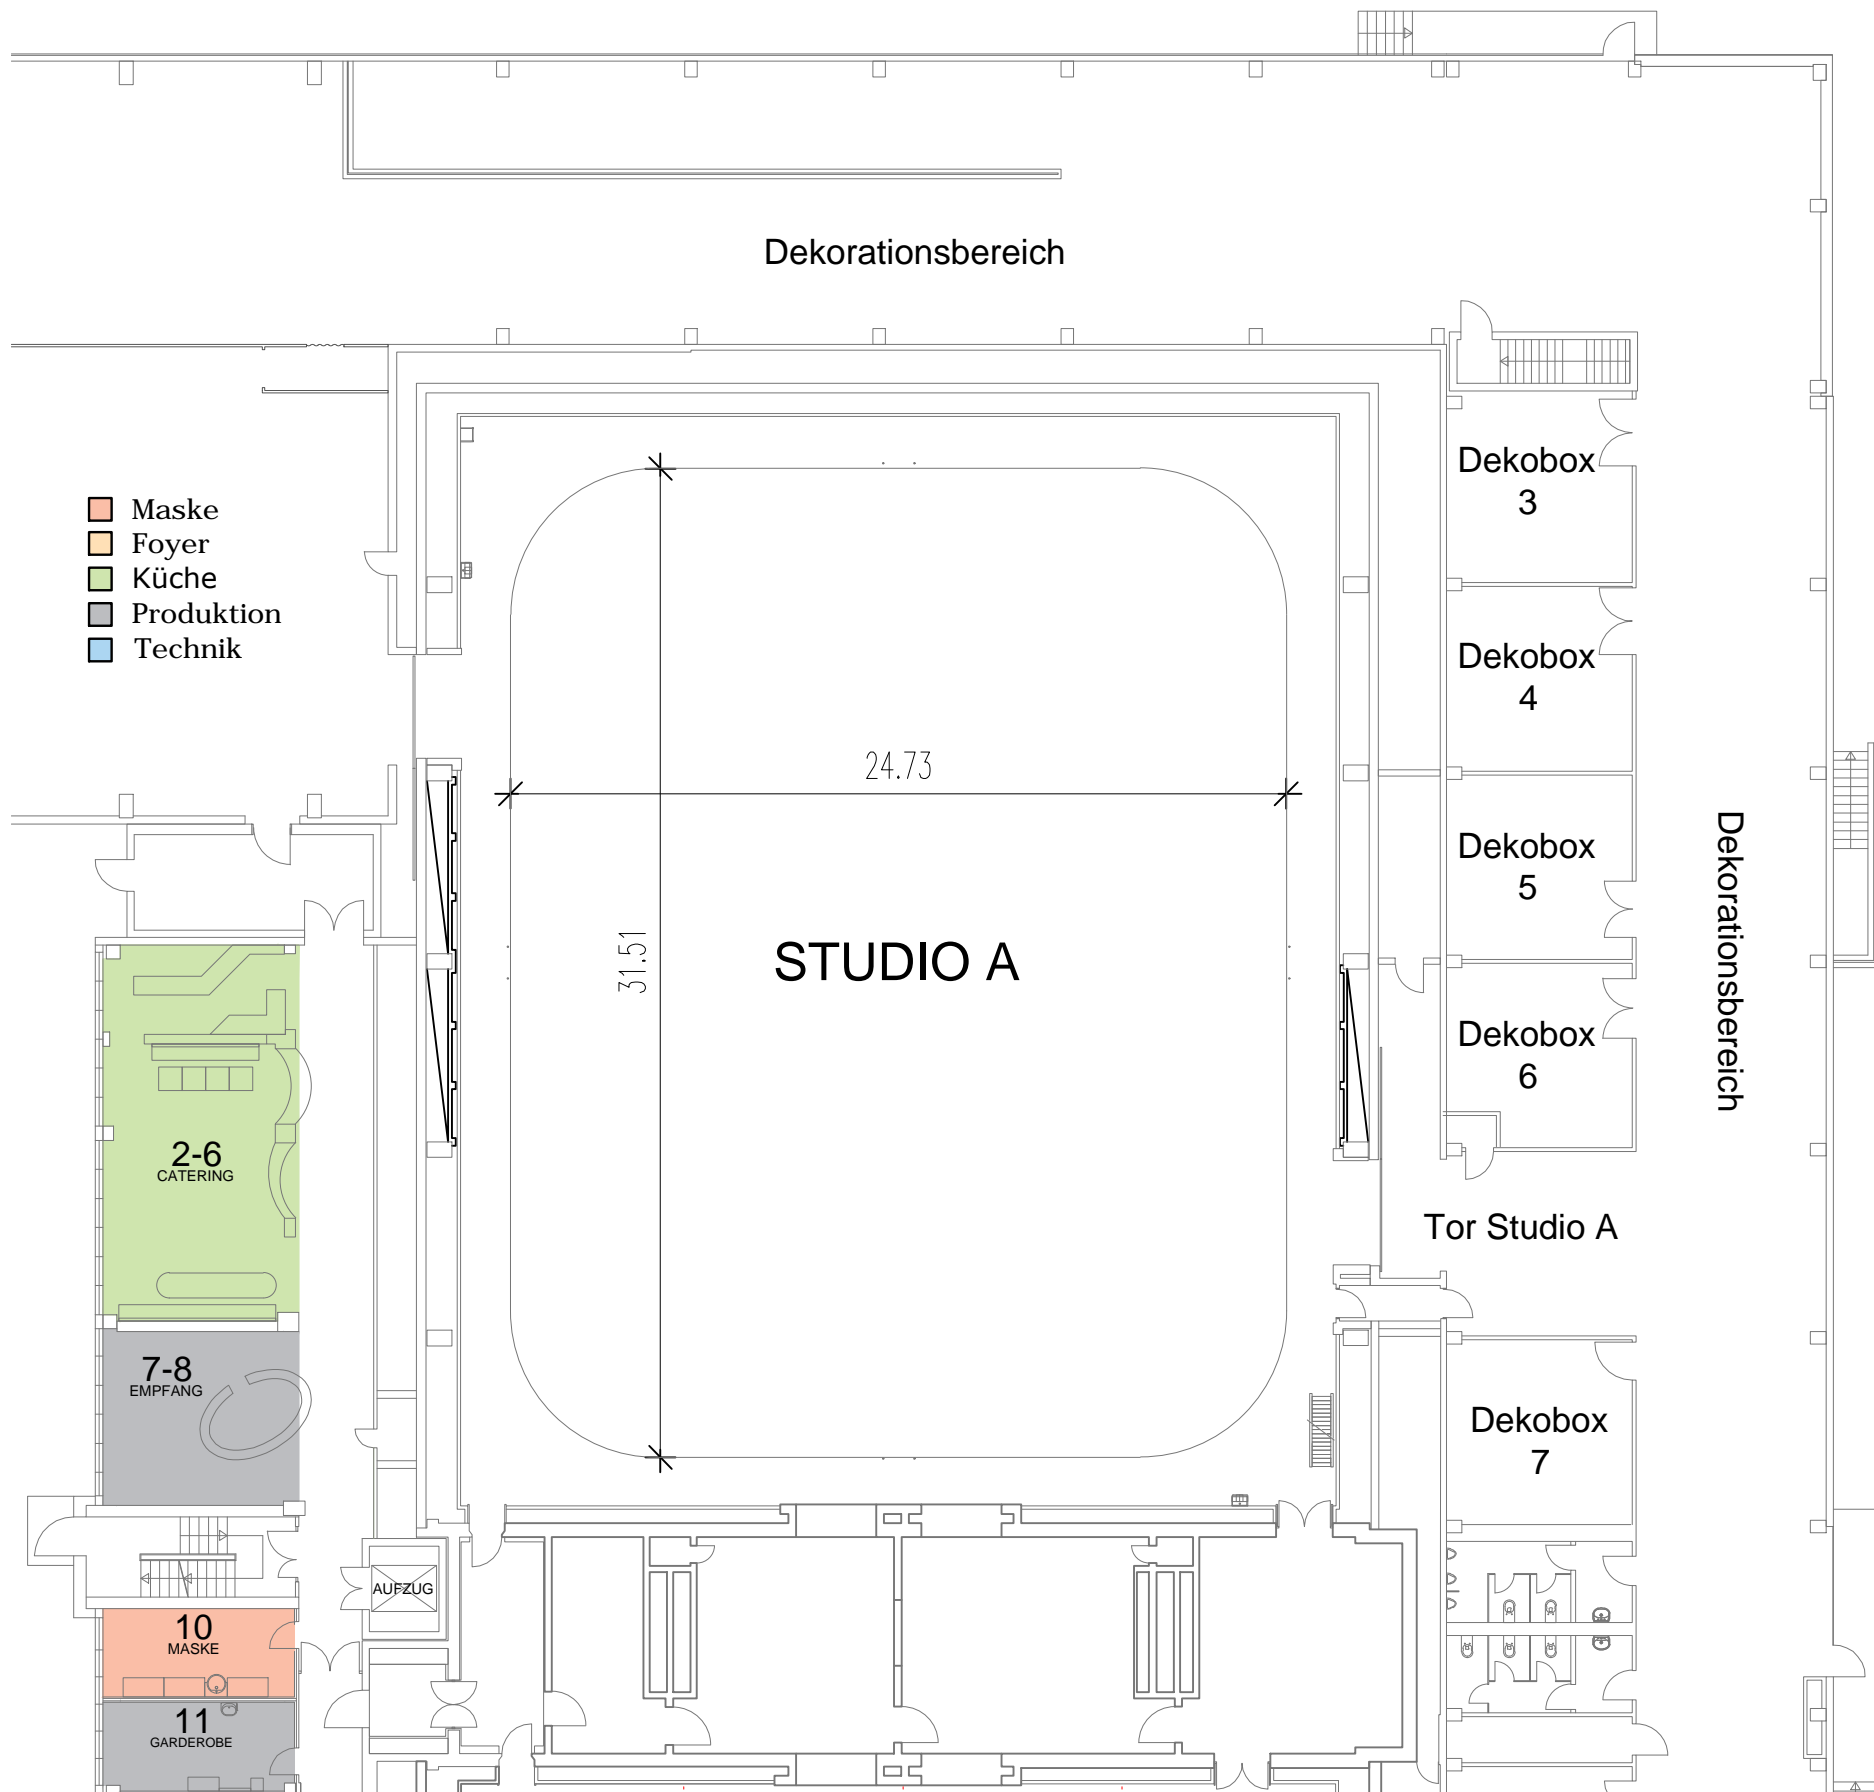

### Allgemeine Daten

Fläche ..... 34,71 x 27,91 = 968 m<sup>2</sup>  
 Baufäche ..... 31,51 x 24,73 = 760 m<sup>2</sup>  
 Bauhöhe ..... 7,80 m

Studiore ..... B = 3,30 m, H = 4,90 m  
 B = 3,30 m, H = 4,90 m

Fußboden ..... doppelte Spanplatte

### Technik

Energieversorgung

Lichtstallanlage mit 160 Zügen  
 (je Zug drei Dimmerkreise)

### Hängepunkte

quer- und längslaufende Deckenträger

Umlaufender Catwalk auf drei Ebenen  
 Querläufe im Dach


Horizontschienensystem  
 (elektromotorisch verfahrbar)

### Sonstiges

Klimaanlage  
 volltontauglich

### Produktionsnebenräume gesamt

EG..... 673 m<sup>2</sup>  
 1. OG..... 893 m<sup>2</sup>  
 2. OG..... 789 m<sup>2</sup>

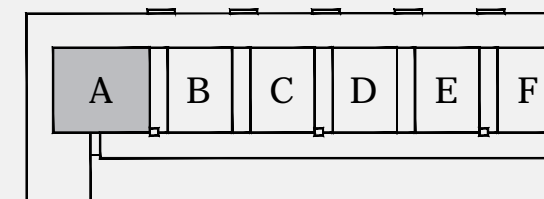

### Kontakt

Am Studio 20  
 12489 Berlin

Mike Krüger

fon +49 30 6704 5504

fax +49 30 6704 5505

email m.krueger@studio-berlin.de

www.studio-berlin.de