


Studio C

Datenblatt

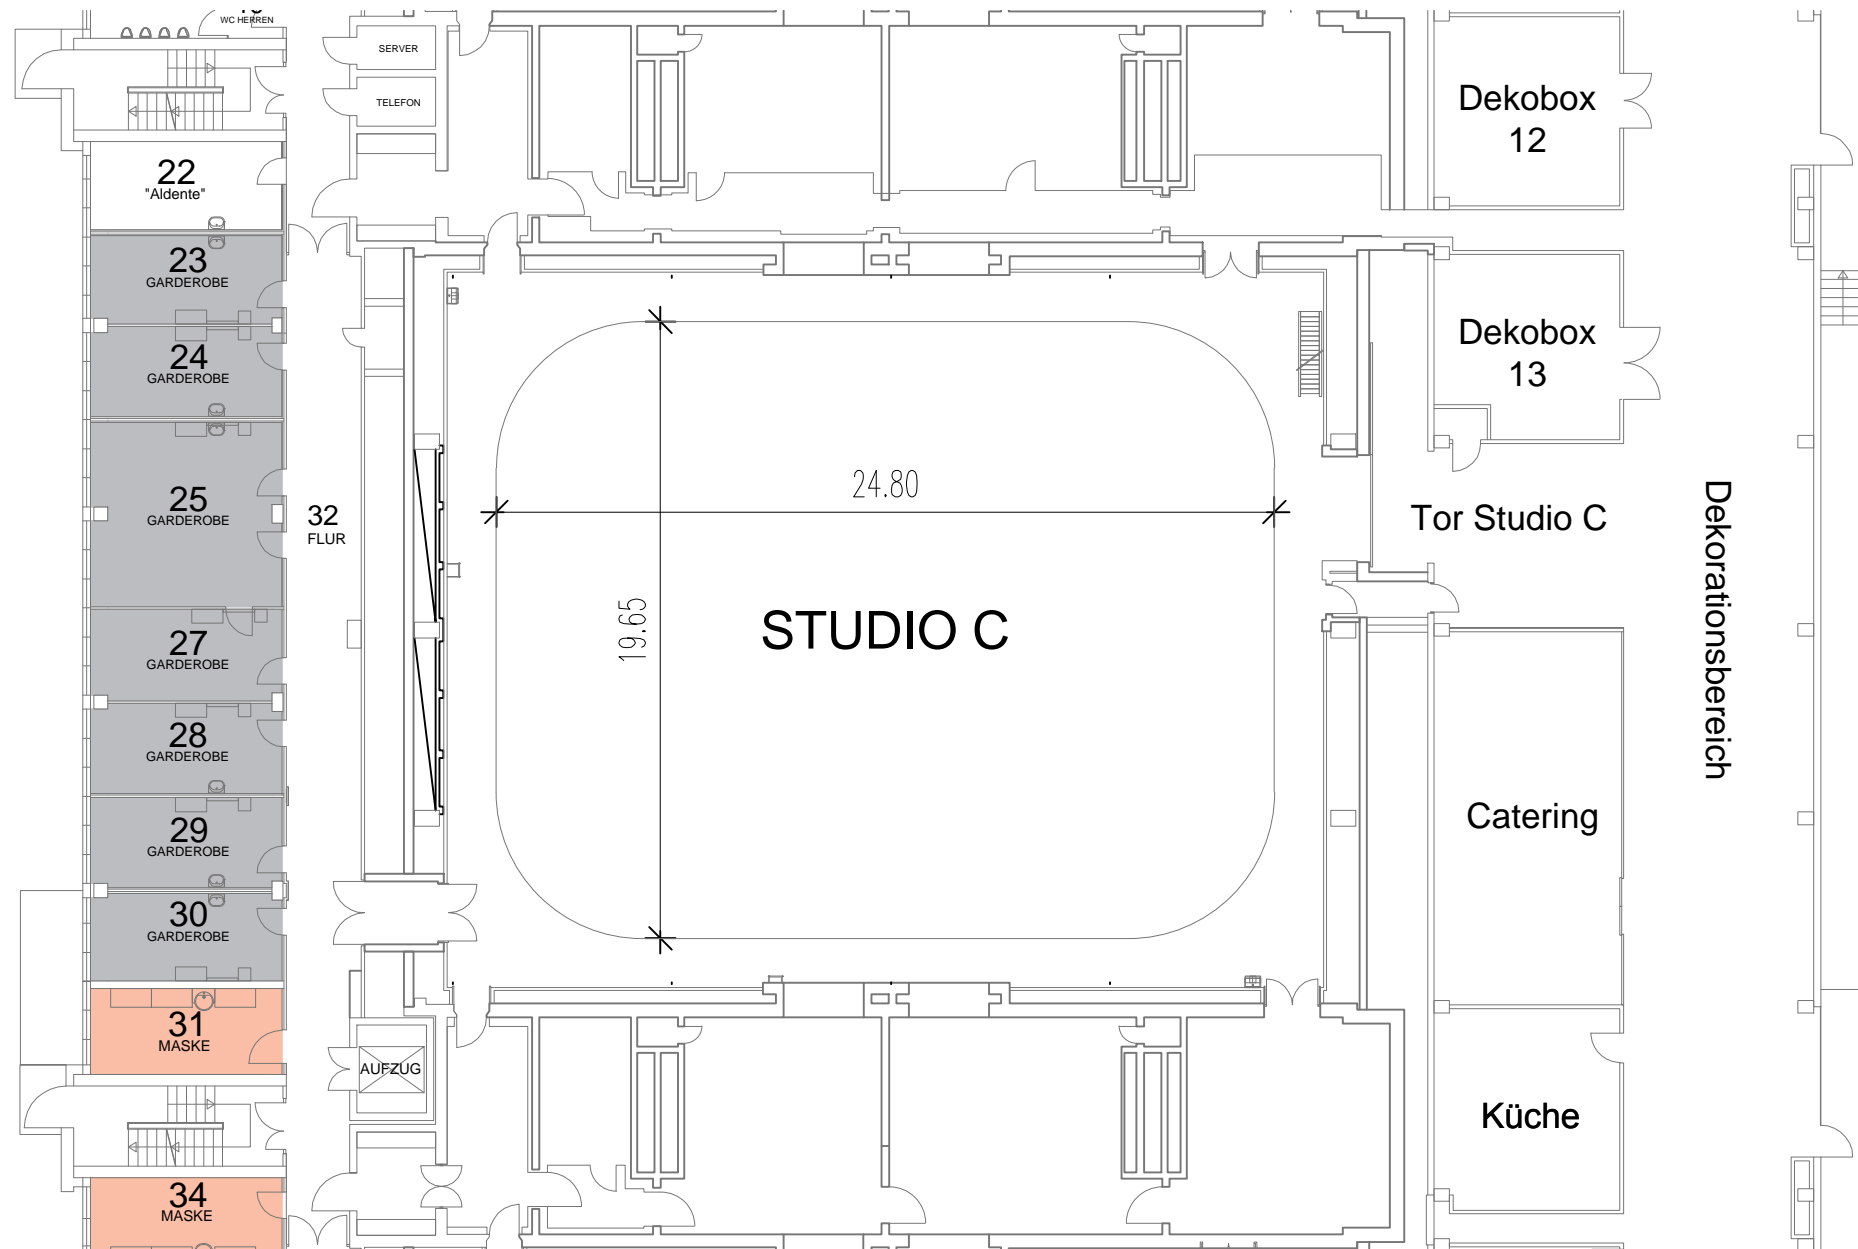

- Maske
- Foyer
- Küche
- Produktion
- Technik

Allgemeine Daten

Fläche 27,94 x 22,78 = 636 m²
 Baufläche 24,80 x 19,65 = 468 m²
 Bauhöhe 6,50 m

Studiotor B = 3,30 m, H = 4,90 m

Fußboden doppelte Spanplatte

Technik

Energieversorgung

Lichtstallanlage mit 100 Zügen
 (je Zug drei Dimmerkreise)

Hängepunkte

quer- und längslaufende Deckenträger

Umlaufender Catwalk auf zwei Ebenen
 Querläufe im Dach


Horizontschienensystem
 (elektromotorisch verfahrbar)

Sonstiges

Klimaanlage
 volltontauglich

Produktionsnebenräume gesamt

EG..... 673 m²
 1. OG..... 893 m²
 2. OG..... 789 m²

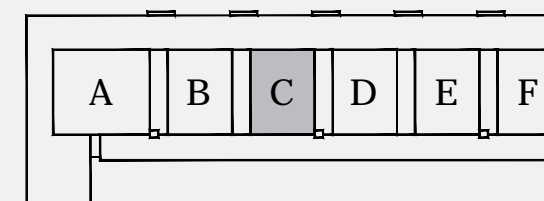

Kontakt

Am Studio 20
 12489 Berlin

Mike Krüger

fon +49 30 6704 5504

fax +49 30 6704 5505

email m.krueger@studio-berlin.de

www.studio-berlin.de