


Studio K

Datenblatt

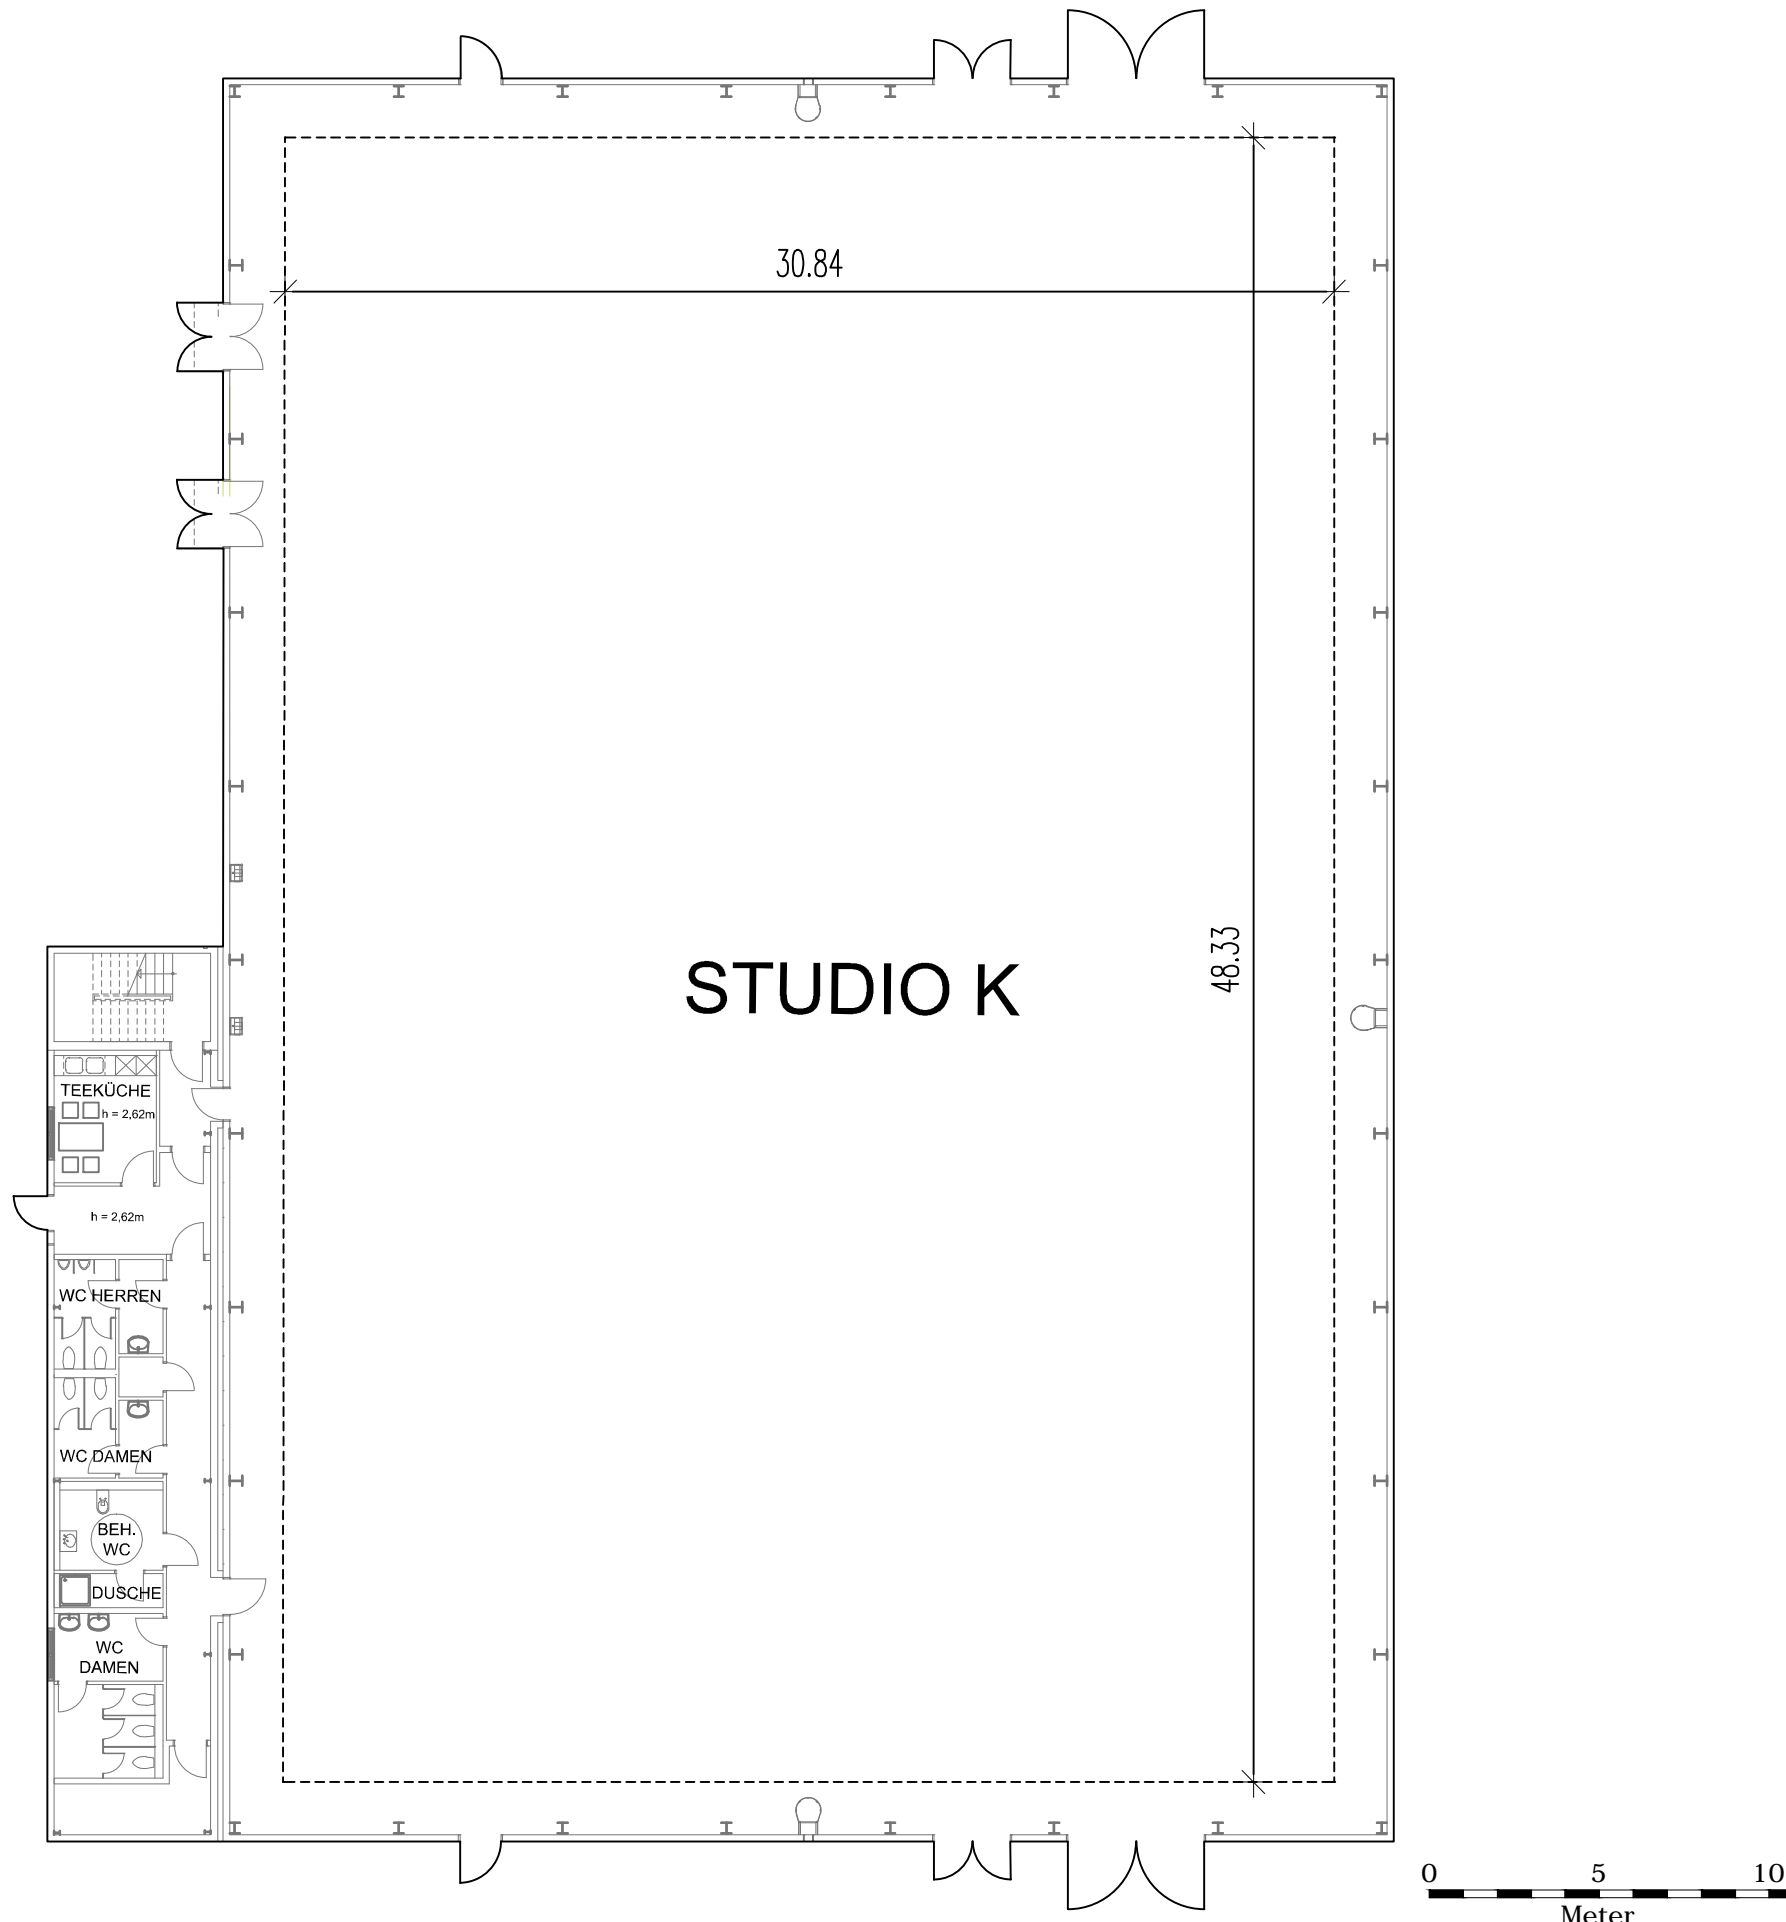

Allgemeine Daten

Fläche 50,73 x 33,29 = 1.689 m²
Baufläche 48,33 x 30,84 = 1.490 m²
Bauhöhe 8,95 m

Tore/Schleusen B = 3,75 m, H = 4,80 m
B = 1,90 m, H = 2,06 m

Fußboden doppelte Spanplatte
Tragfähigkeit 750 kg/m²

Technik

Strukturierte Vorverkabelung vorhanden

Hängepunkte

quer- und längslaufende Deckenträger
Lastaufnahme gesamt: 480 kN

Fünf längslaufende Catwalks und ein Querlauf

Sonstiges

Klimaanlage
volltontauglich
Zugelassen für bis zu 1.200 Personen

Produktionsnebenräume

Pavillon 79 m²
PH2 - EG 365 m²
- OG 396 m²

Kontakt

Am Studio 20
12489 Berlin

Mike Krüger

fon +49 30 6704 5504

fax +49 30 6704 5505

email m.krueger@studio-berlin.de

www.studio-berlin.de