



Zurück		17.05.01	Włodarski
Bauplan		Nr.	Datum
Studio Hamburg Atelierbetriebs GmbH Jenfelder Allee 80 Tel. 040/66 88-0		22039 Hamburg Postfach 70 15 60	
Projekt		MASSE VOR ORT PRÜFEN I	
Atelier A 1 Erdgeschoss		Ermittlung auf der Baustelle Planierungs-Nr.: AD.n Brosch.: N. 101	
Bezeichnung		Diese Zeichnung darf weder kopiert, noch offiziell publiziert werden, noch werden andere Maßnahmen daraus abgeleitet.	
Grundriss		Blattgröße: Maßstab:	
		Blatt-Nr.: 1:1	
		Zeichnungs-Nr.: 001	
		01A00AD1	

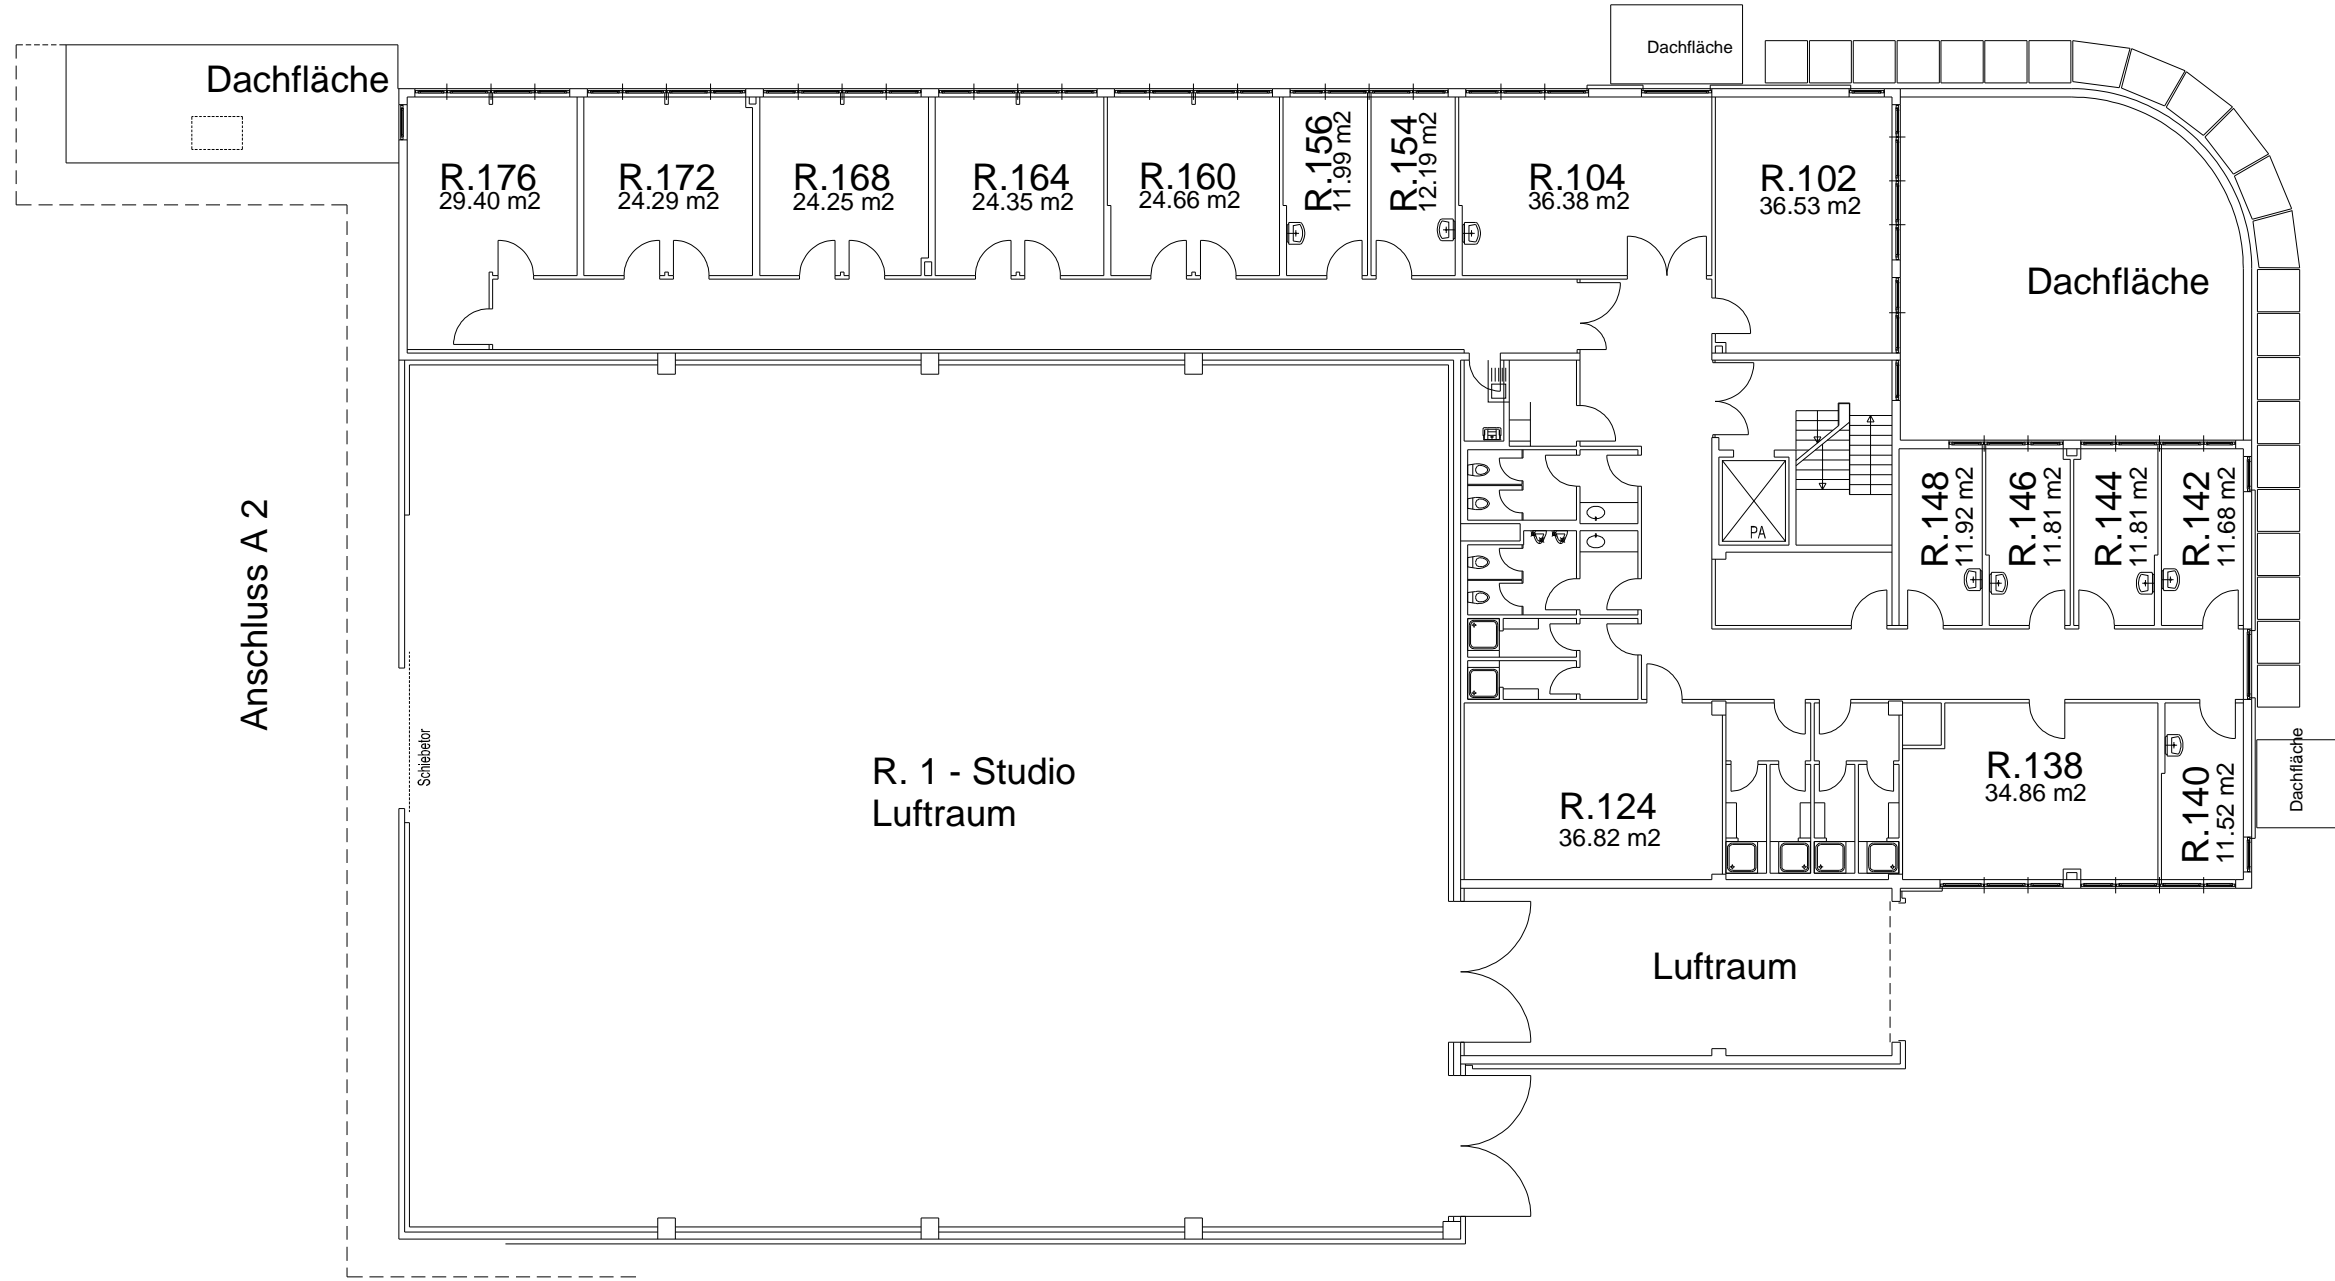

Zielerung		18.06.01	Wudarski
Nr.:		Datum:	Bearbeiter:
Bauherr: Studio Hamburg Atelierbetriebs GmbH Jenfelder Allee 80 Tel. 040/66 88-0		MASSE VOR ORT PRÜFEN! Erstellt auf der Basis: Plan-Nachtrag-Nr.: A1K Isole: K 101 28.03.01	
Projekt: Atelier A 1 1.Obergeschoss		Diese Zeichnung darf weder kopiert, noch ohne Erlaubnis der Verfasserin, noch anders- weisig veröffentlicht werden.	
Bezeichnung		Blatt-Nr.:	1:1
Grundriss		Zeichnungs-Nr.:	01A01AD1

Anschluss A 2

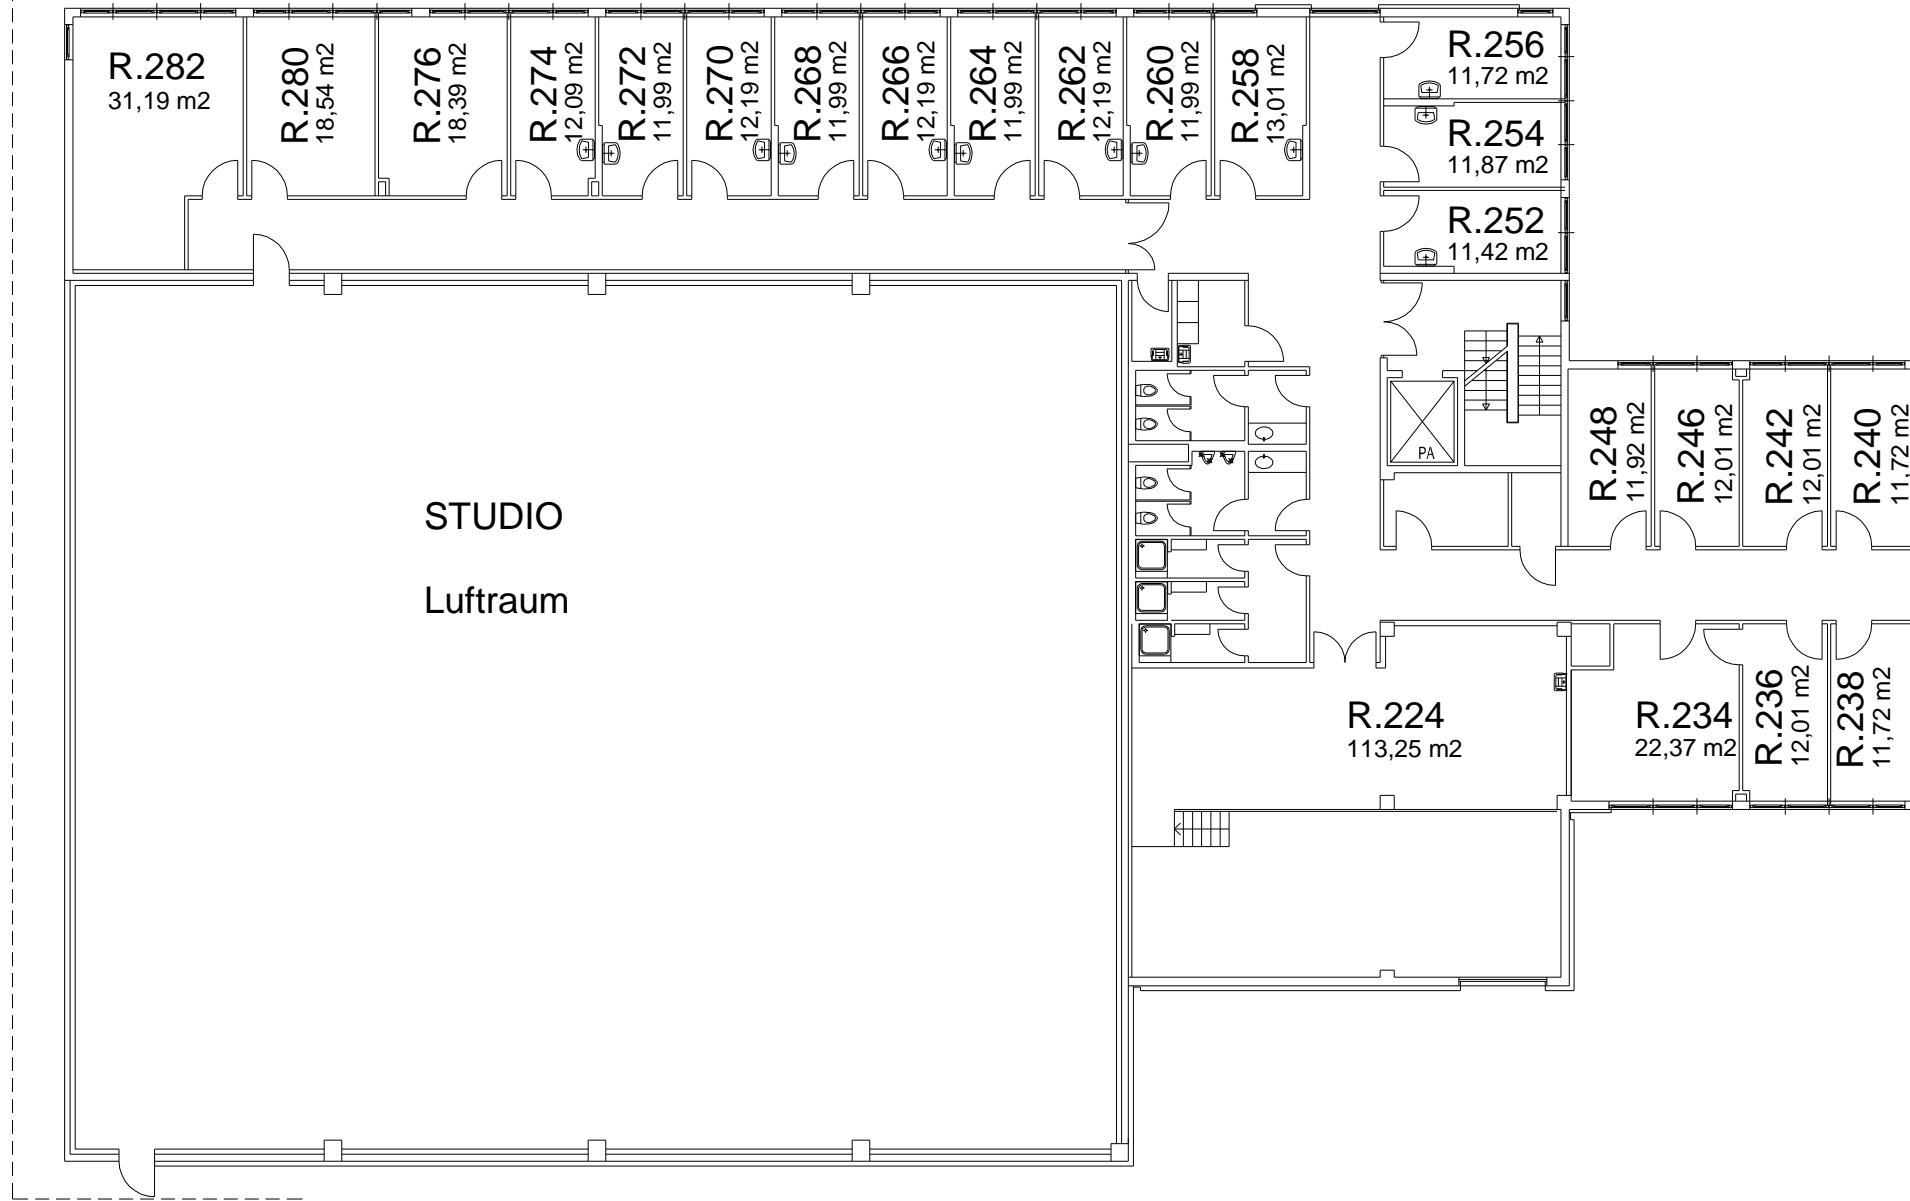

STUDIO
Luftraum

Zündung		Nr.: 18.06.01	Widerkehr
Bauplan:		Datum:	Bearbeiter:
Studio Hamburg Atelierbetriebs GmbH Jenfelder Allee 80 Tel.040/66 88-0		MASSE VOR ORT PRÜFEN I Entwurf auf der Basis: Plan Herzberg - Nr.: A2.1 Datum: 28.03.01	
Projekt:		Diese Zeichnung darf weder kopiert, noch druckerweise reproduziert, noch ander- weitig in irgendeiner Weise veröffentlicht werden.	
Bezeichnung:		Blatt-Nr.: 001	Maßstab: 1:1
Grundriss		Zeichnungs-Nr.: 01A02AD1	