




Änderung		Nr.:	30.01.97	Wirk.:
Bauherr:		Studio Hamburg Atelierbetriebs GmbH Jenfelder Allee 80 Tel.040/66 88-0		Bearbeiter:
Projekt:		Atelier A 12 Kellergeschoss		
Bezeichnung:		Grundriss		
Blattgröße:		Blatt-Nr.:		001
Zeichnungs-Nr.:		12A-1AD1		
Masstab:		1 : /		
<p><b>MASSE VOR ORT PRÜFEN !</b>          Diese Zeichnung darf weder kopiert, noch          Dritten Personen mitgeteilt, noch ander-          weitig missbräuchlich benutzt werden.</p>				

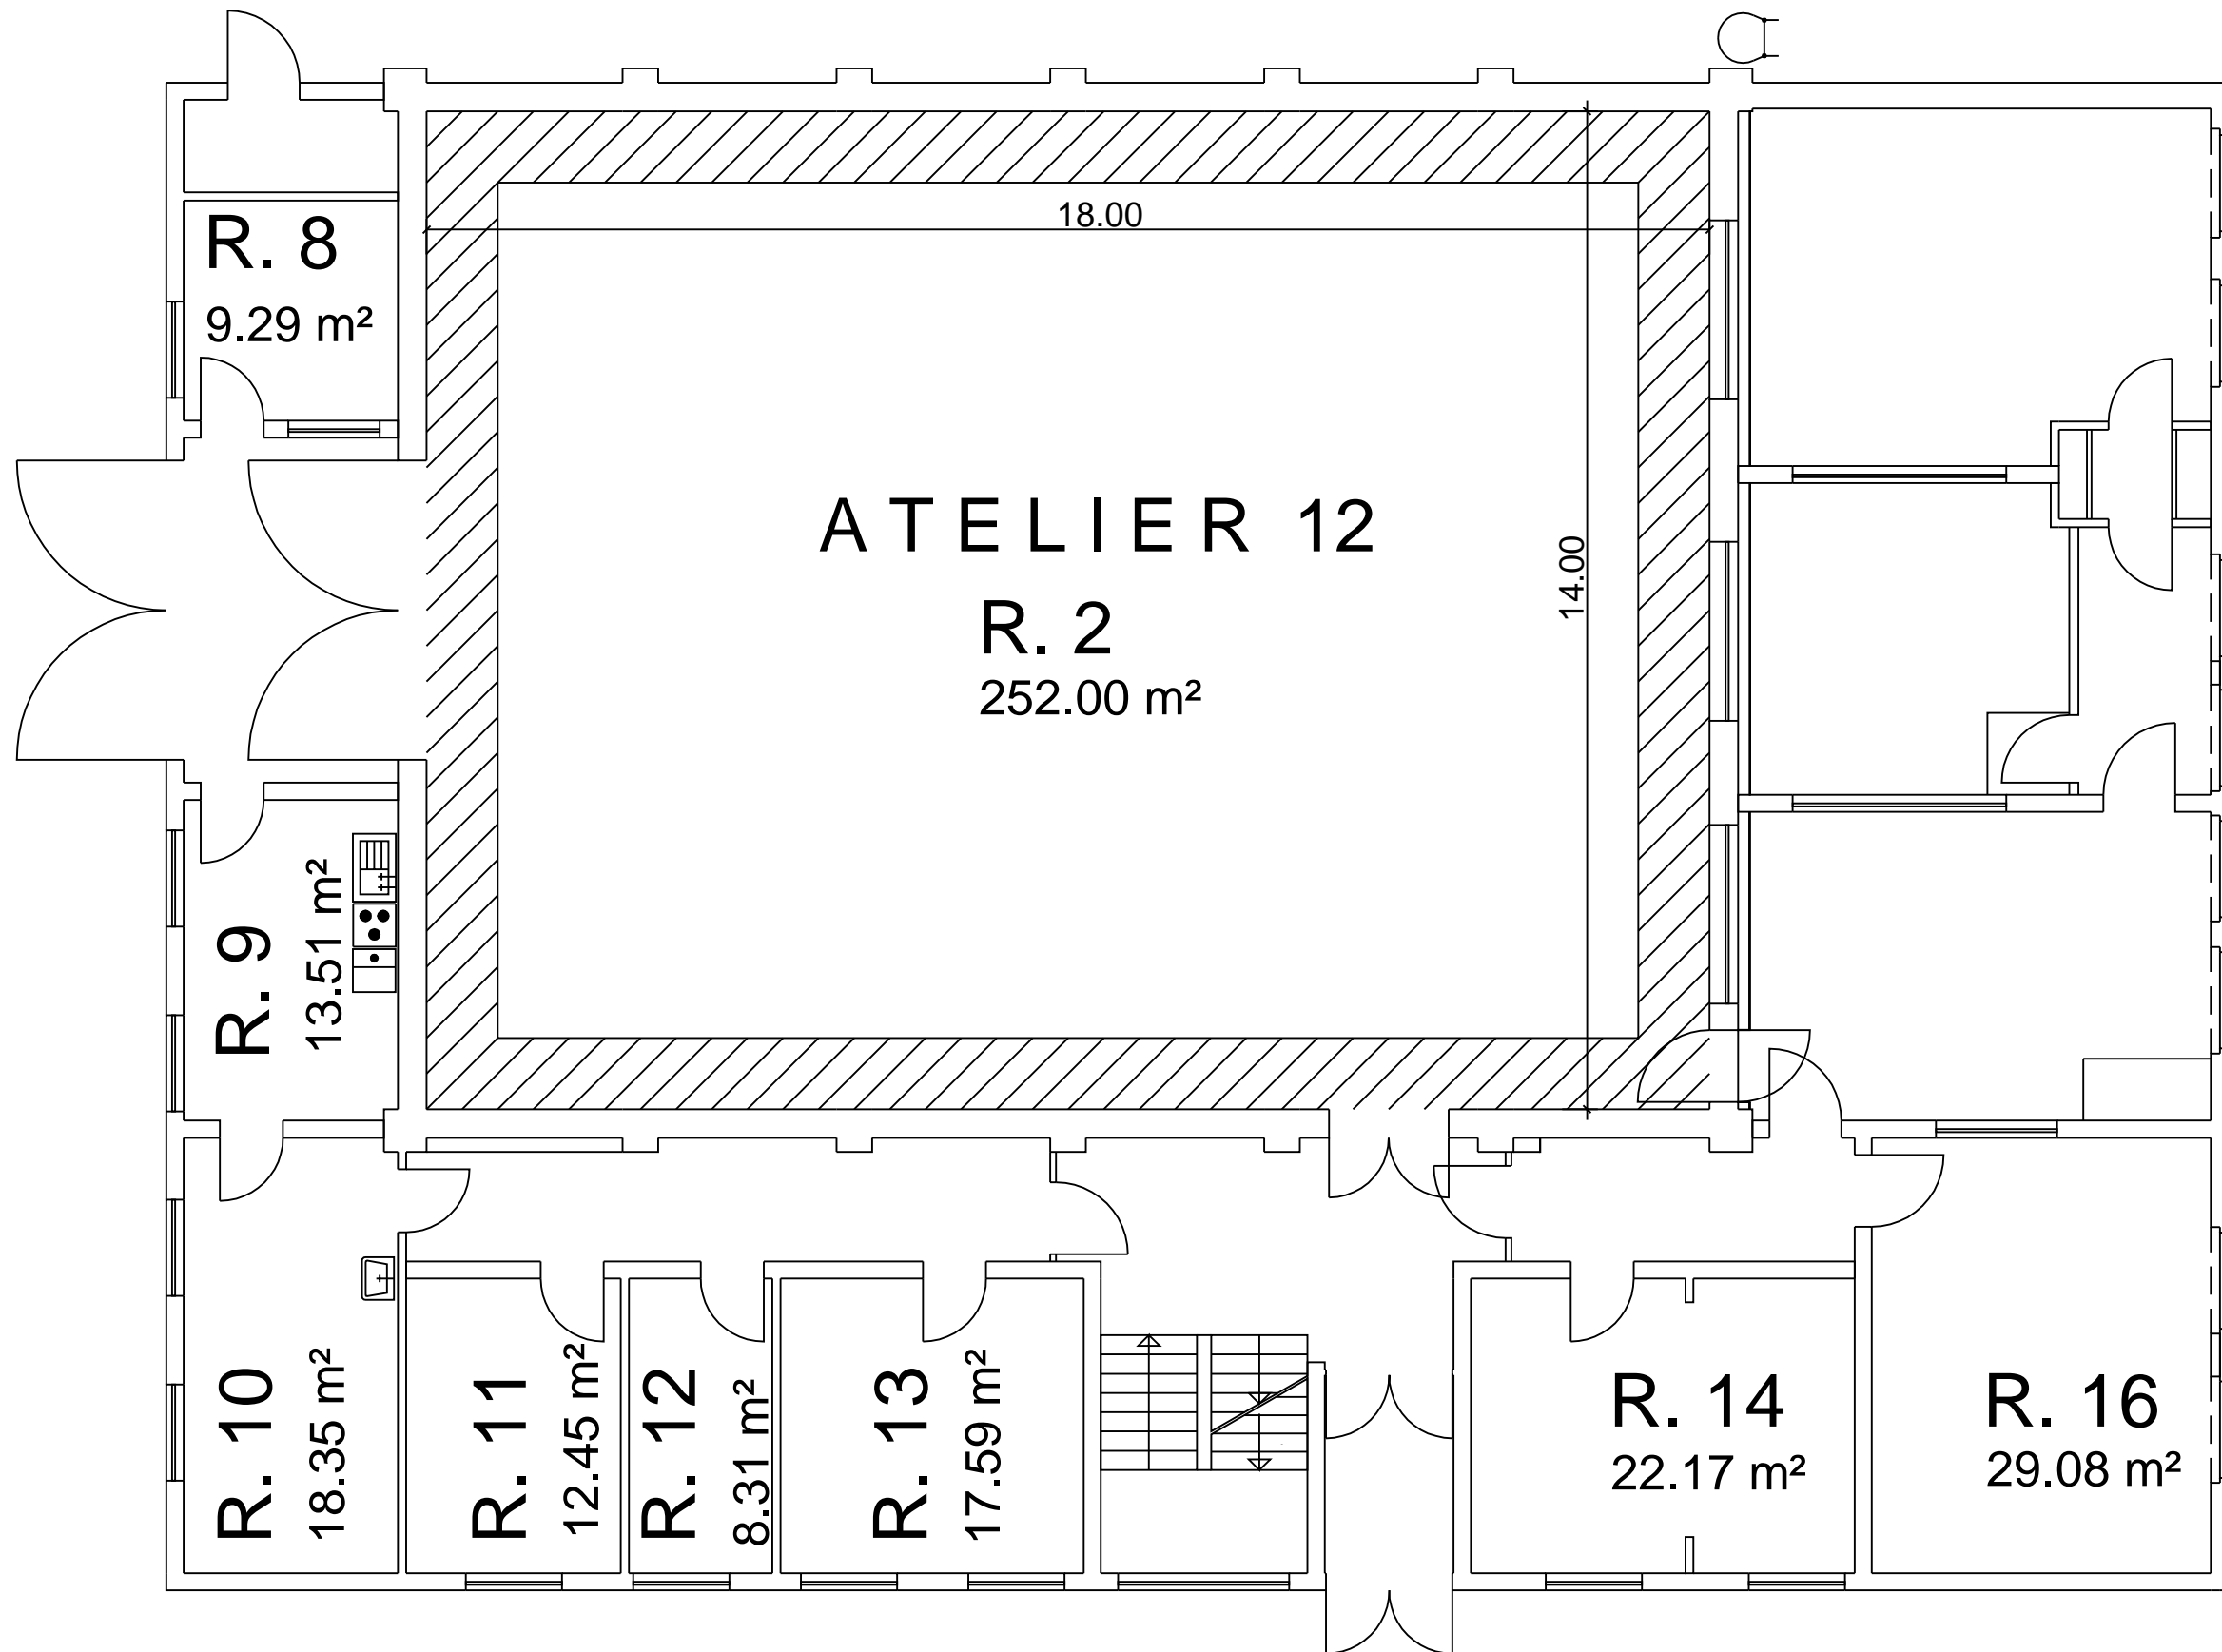

Änderung Nr.: 30.01.97 Datum: Bearbeiter:		Wik.
Bauherr: <b>Studio Hamburg Atelierbetriebs GmbH</b> Jenfelder Allee 80 Tel.040/66 88-0		22039 Hamburg Postfach 70 15 60
Projekt: <b>Atelier A 12</b> <b>Erdgeschoss</b>		MASSE VOR ORT PRÜFEN ! Diese Zeichnung darf weder kopiert, noch Dritten Personen mitgeteilt, noch ander- weitig mündlichlich benutzt werden.
Bezeichnung: <b>Grundriss</b>		Blattgröße: Blatt-Nr.: 001 Maßstab: <b>1:1</b> Zeichnungs-Nr.: <b>12A00AD1</b>

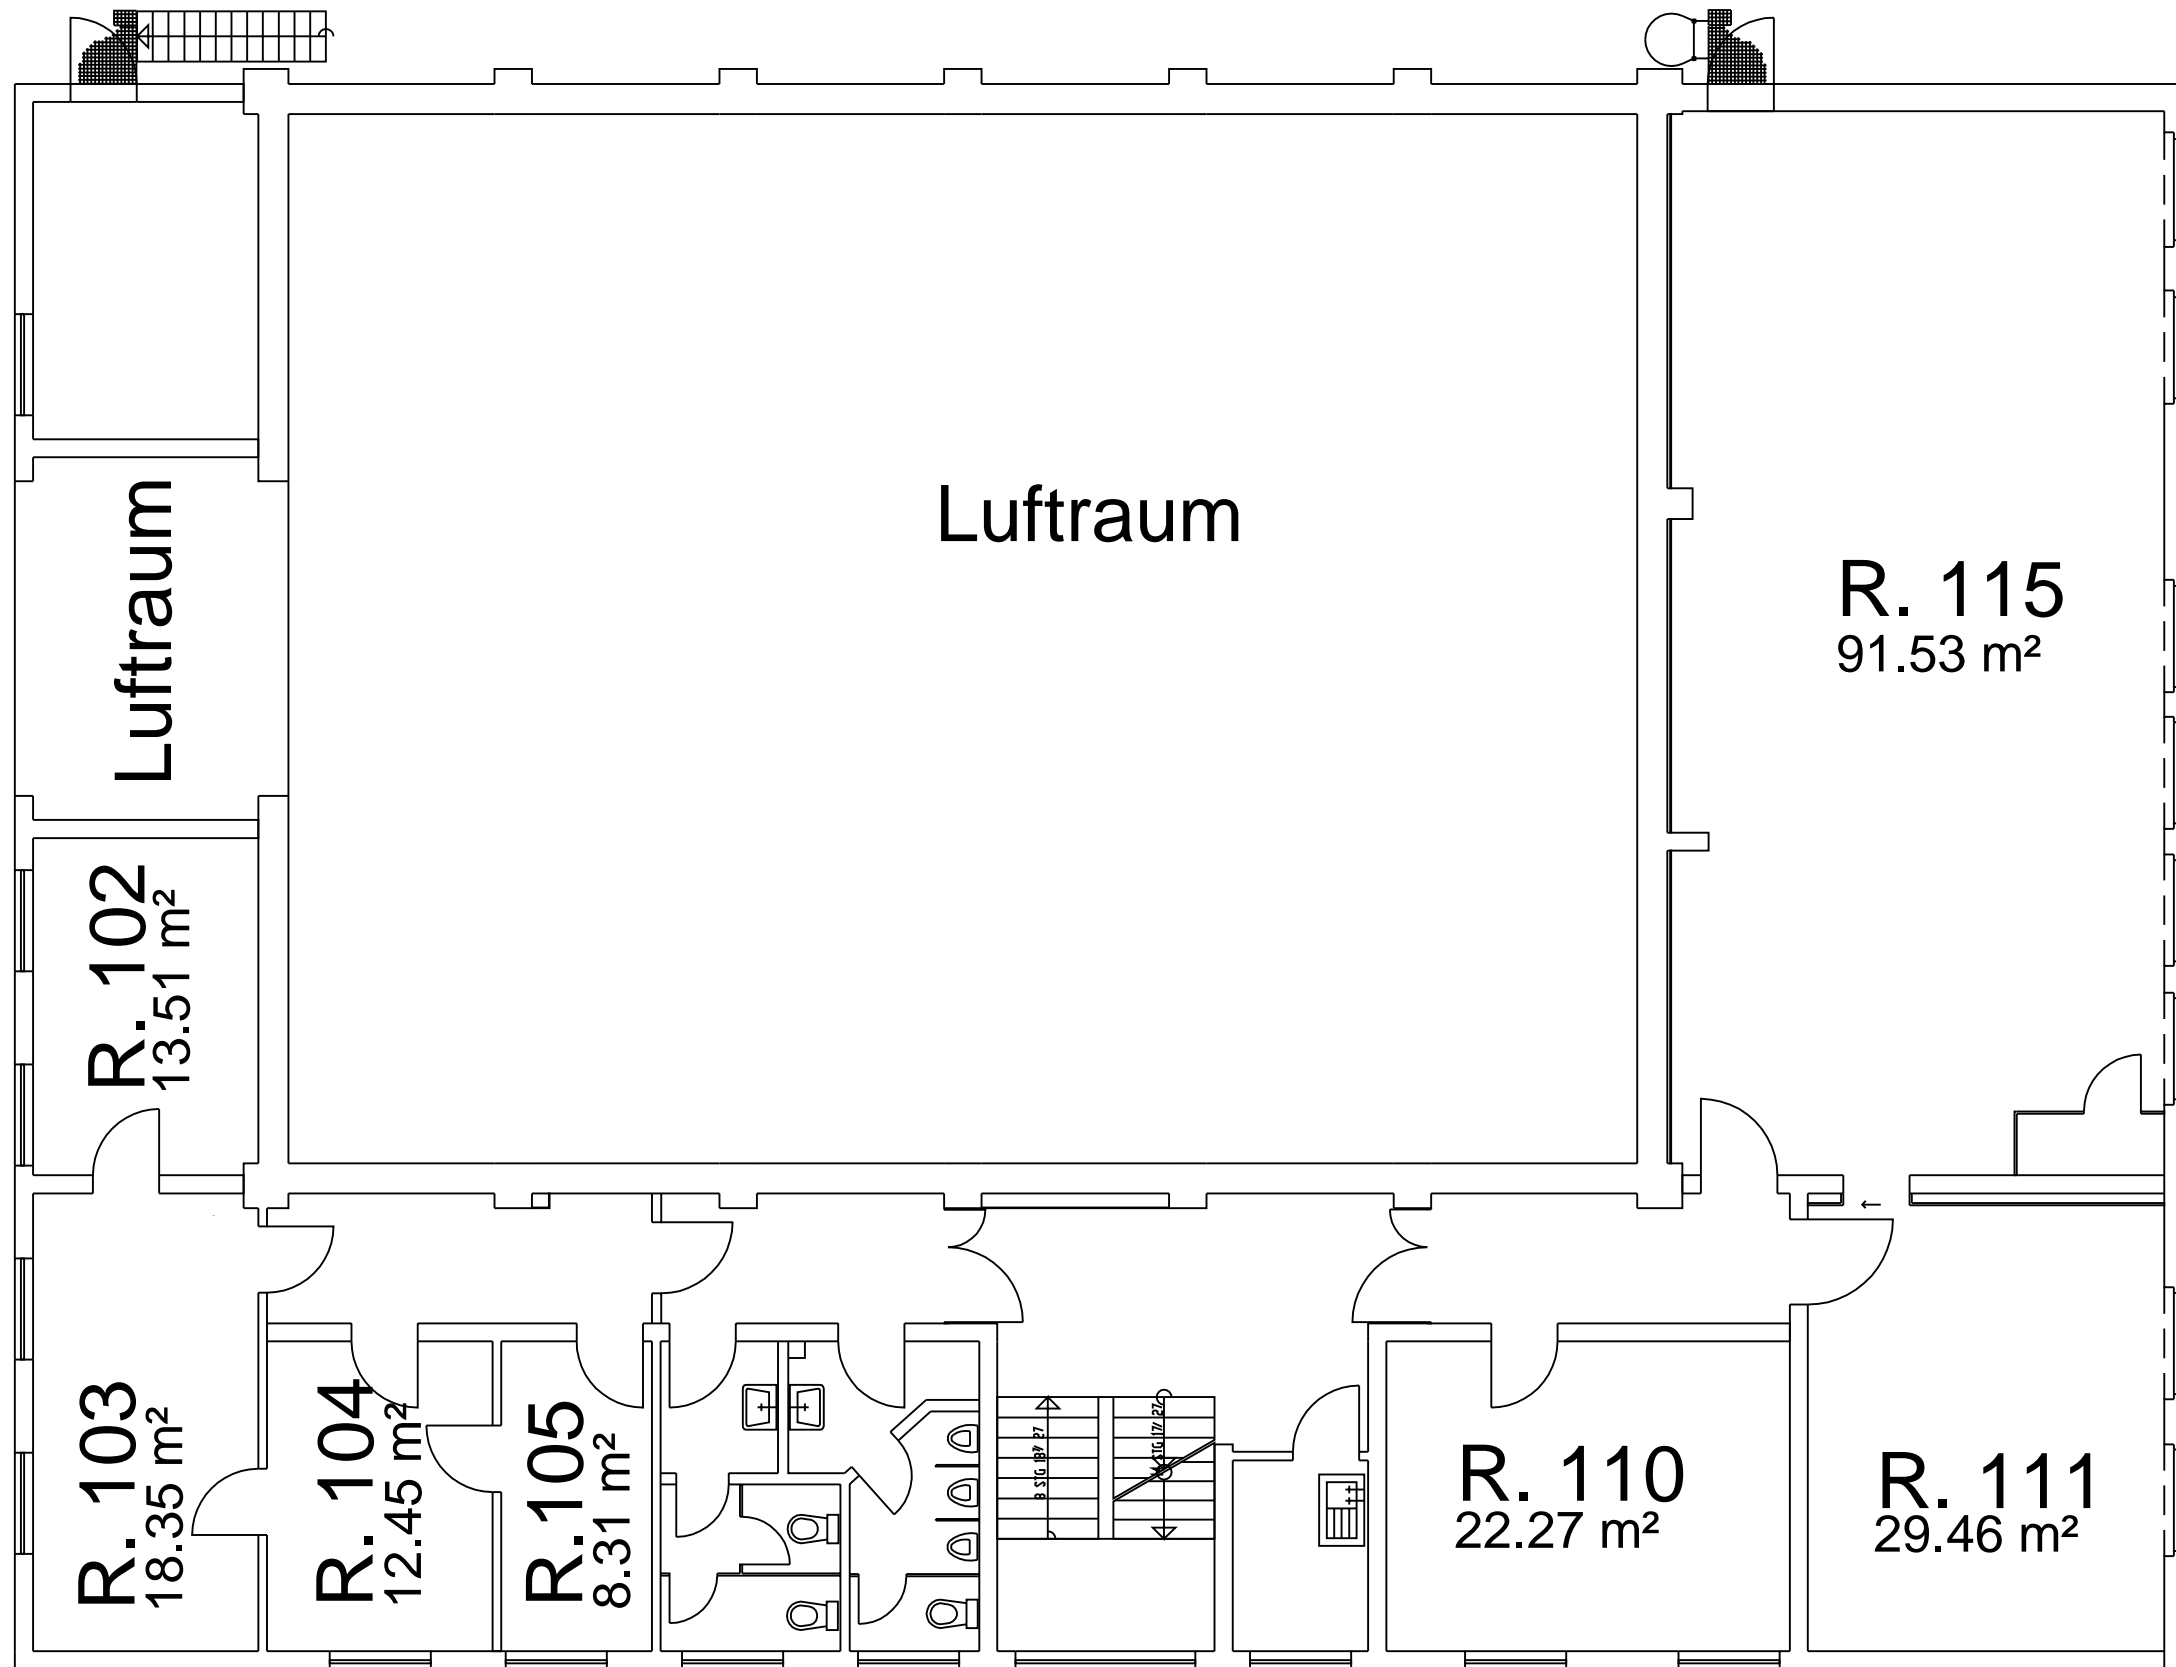

Bauherr: <b>Studio Hamburg Atelierbetriebs GmbH</b> Jenfelder Allee 80 22039 Hamburg Tel.040/66 88-0 Postfach 70 15 60		Änderung Nr.: 31.01.97 Datum: Wik.	
Projekt: <b>Atelier A 12</b> <b>1.Obergeschoss</b>		Masse vor Ort prüfen! Diese Zeichnung darf weder kopiert, noch Dritten Personen mitgeteilt, noch ander- weitig mitbräuchlich benutzt werden.	
Bezeichnung: <b>Grundriss</b>		Blattgröße: Blatt-Nr.: 001	Maaßstab: <b>1:1</b>
		Zeichnungs-Nr.: <b>12A01AD1</b>	

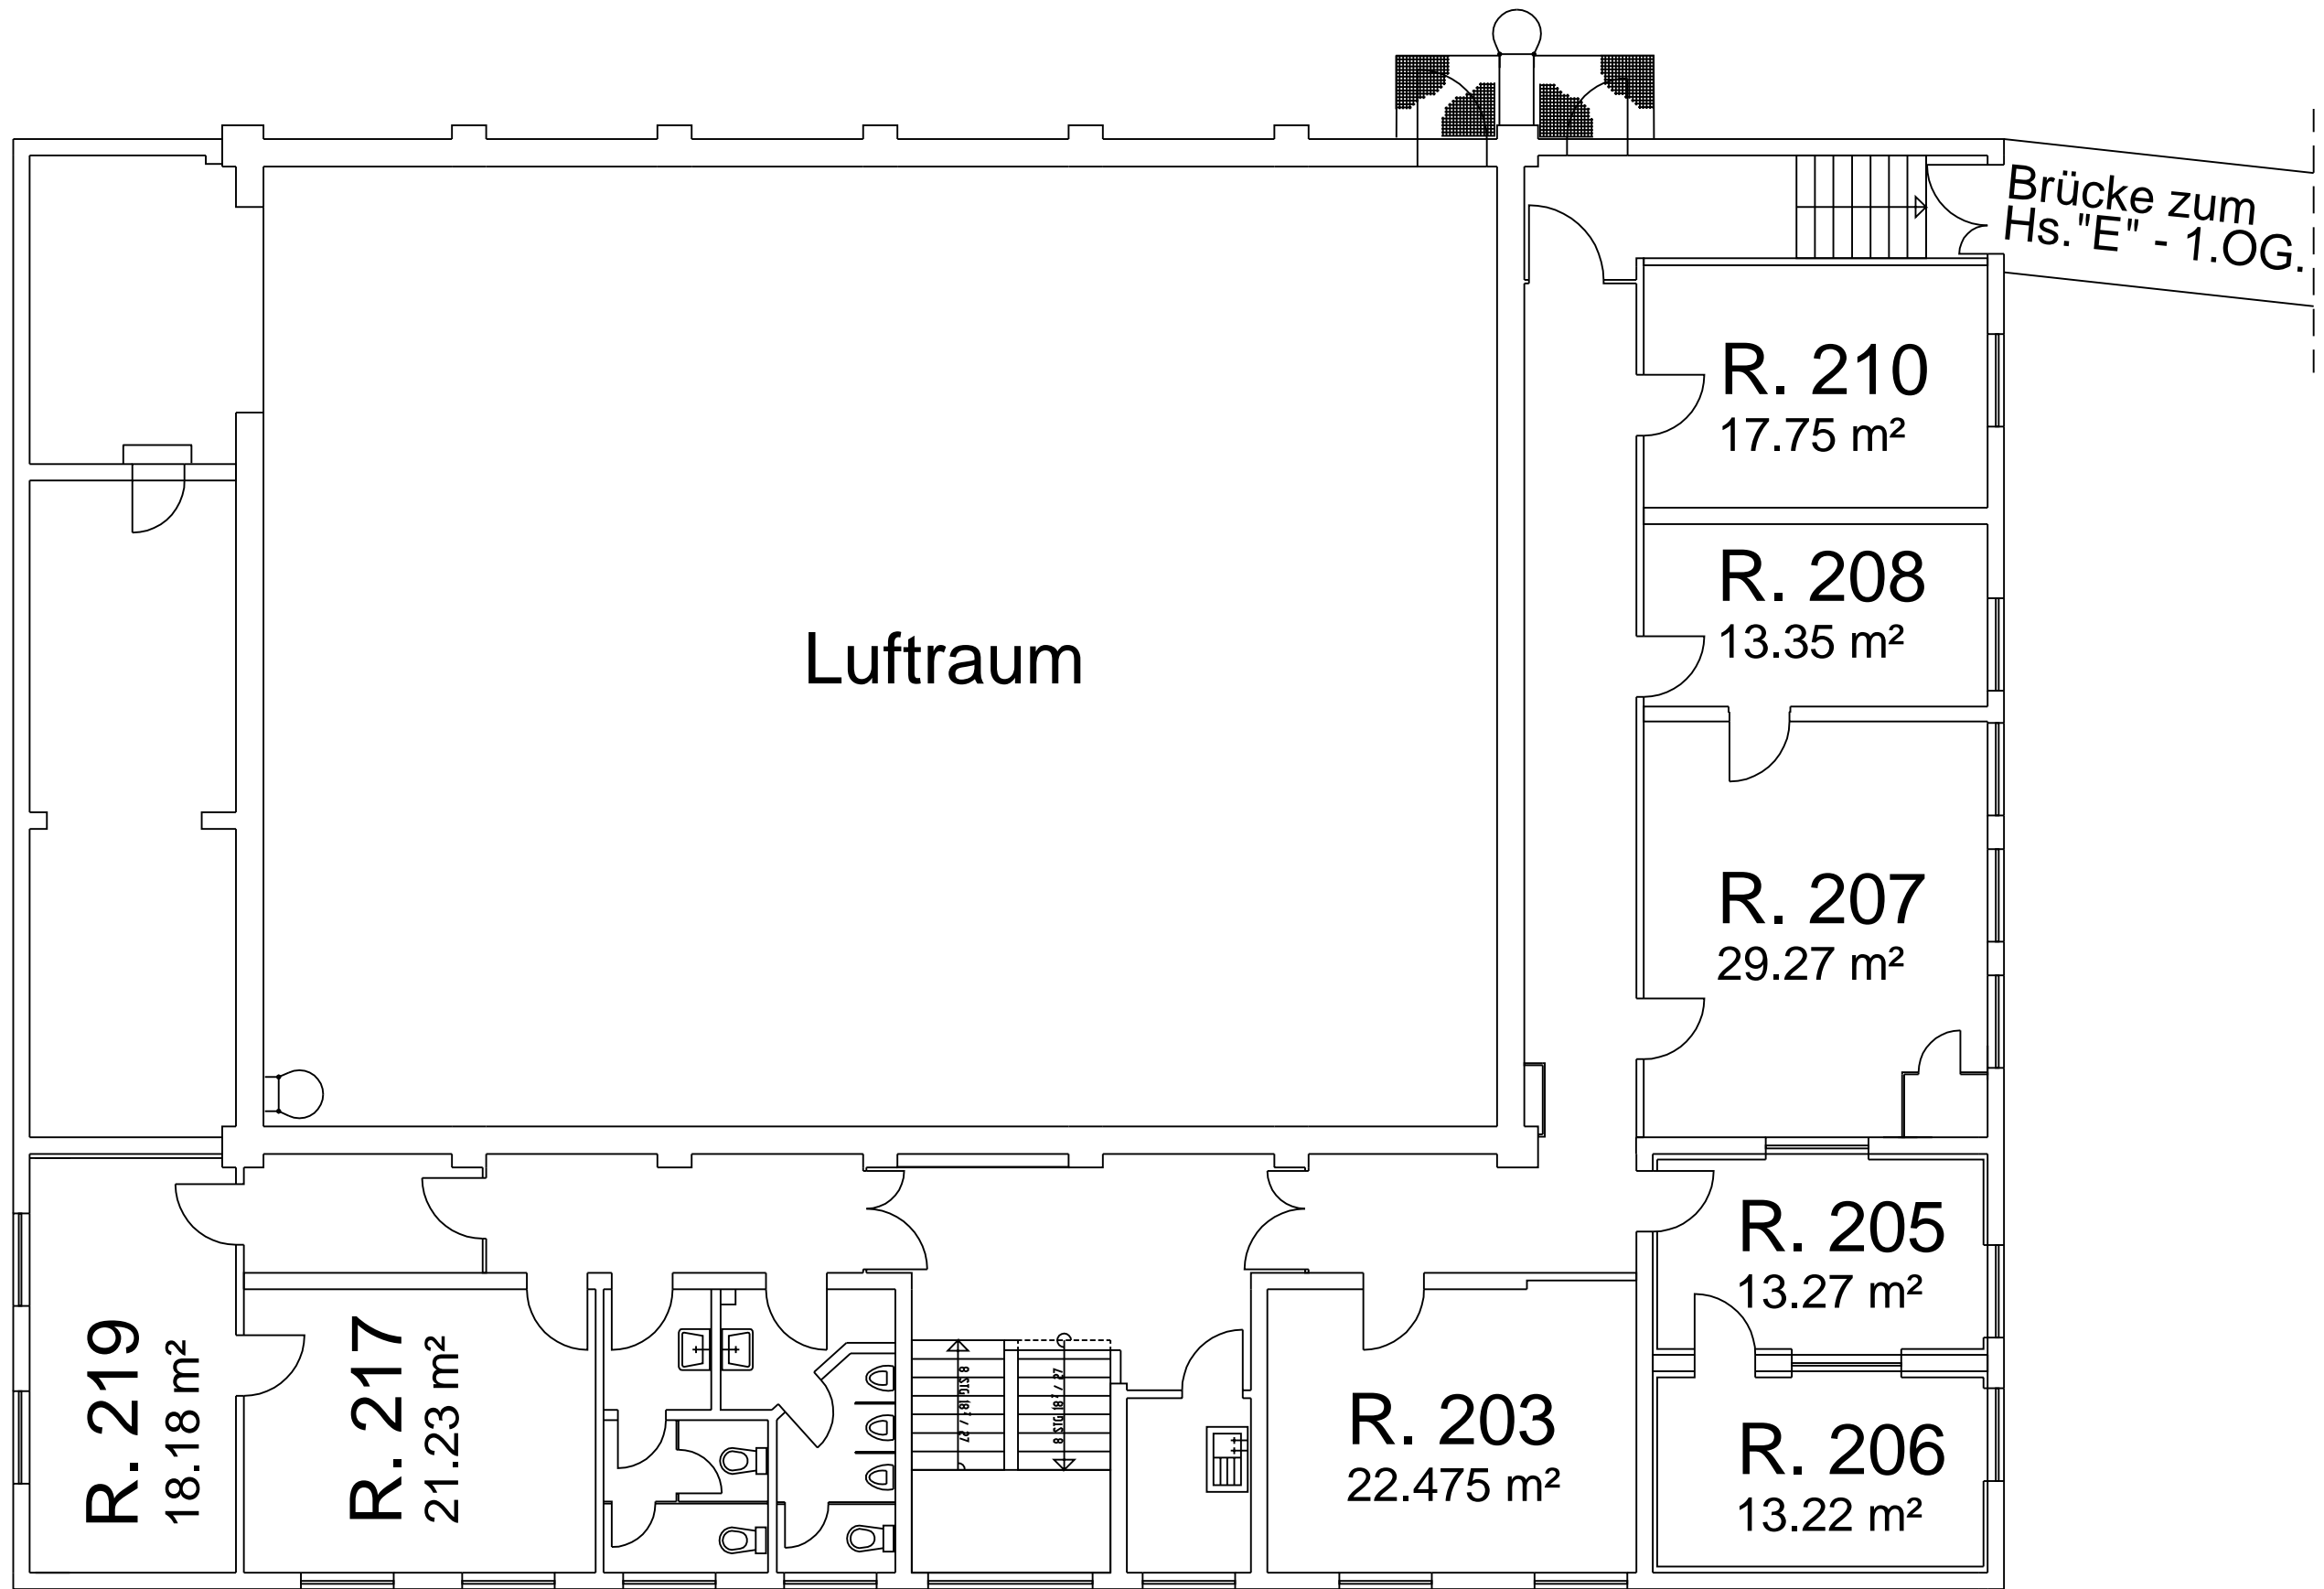

Brücke zum  
Hs. "E" - 1.OG.

Luftraum

R. 219  
18.18 m<sup>2</sup>

R. 217  
21.23 m<sup>2</sup>

R. 203  
22.475 m<sup>2</sup>

R. 210  
17.75 m<sup>2</sup>

R. 208  
13.35 m<sup>2</sup>

R. 207  
29.27 m<sup>2</sup>

R. 205  
13.27 m<sup>2</sup>

R. 206  
13.22 m<sup>2</sup>

Anmerkung		Nr.: 03.02.97	Wik.
Beaufh.: Studio Hamburg Atelierbetriebs GmbH Jenfelder Allee 80 Tel.040/66 88-0	22039 Hamburg Postfach 70 15 60	Nr.:	Datum:
Projekt: Atelier A 12 2.Obergeschoss		MASSE VOR ORT PRÜFEN! Diese Zeichnung darf weder kopiert, noch dritten Personen mitgeteilt, noch ander- weitig mitbräuchlich benutzt werden.	
Bezeichnung: Grundriss		Blattgröße:	Maßstab:
		Blatt-Nr.: 001	1:1
		Zeichnungs-Nr.: 12A02AD1	