



Zustimmung		Nr.:	Datum:	Wiederl.
Bauplan:		04.05.98		
Studio Hamburg Atelierbetriebs GmbH Jenfelder Allee 80 Tel.040/66 88-0		22039 Hamburg Postfach 70 15 60		
MASS VOR ORT PRÜFEN ! Diese Zeichnung darf weder kopiert, noch ohne Genehmigung der Verfasserin, noch anders- weisig mit elektronischen Mitteln benutzt werden.				
Projekt:		Atelier A 2 Erdgeschoss		
Bezeichnung:		Grundriss		
Blatt-Nr.:		001		
Zeichnung-Nr.:		02A00AD1		

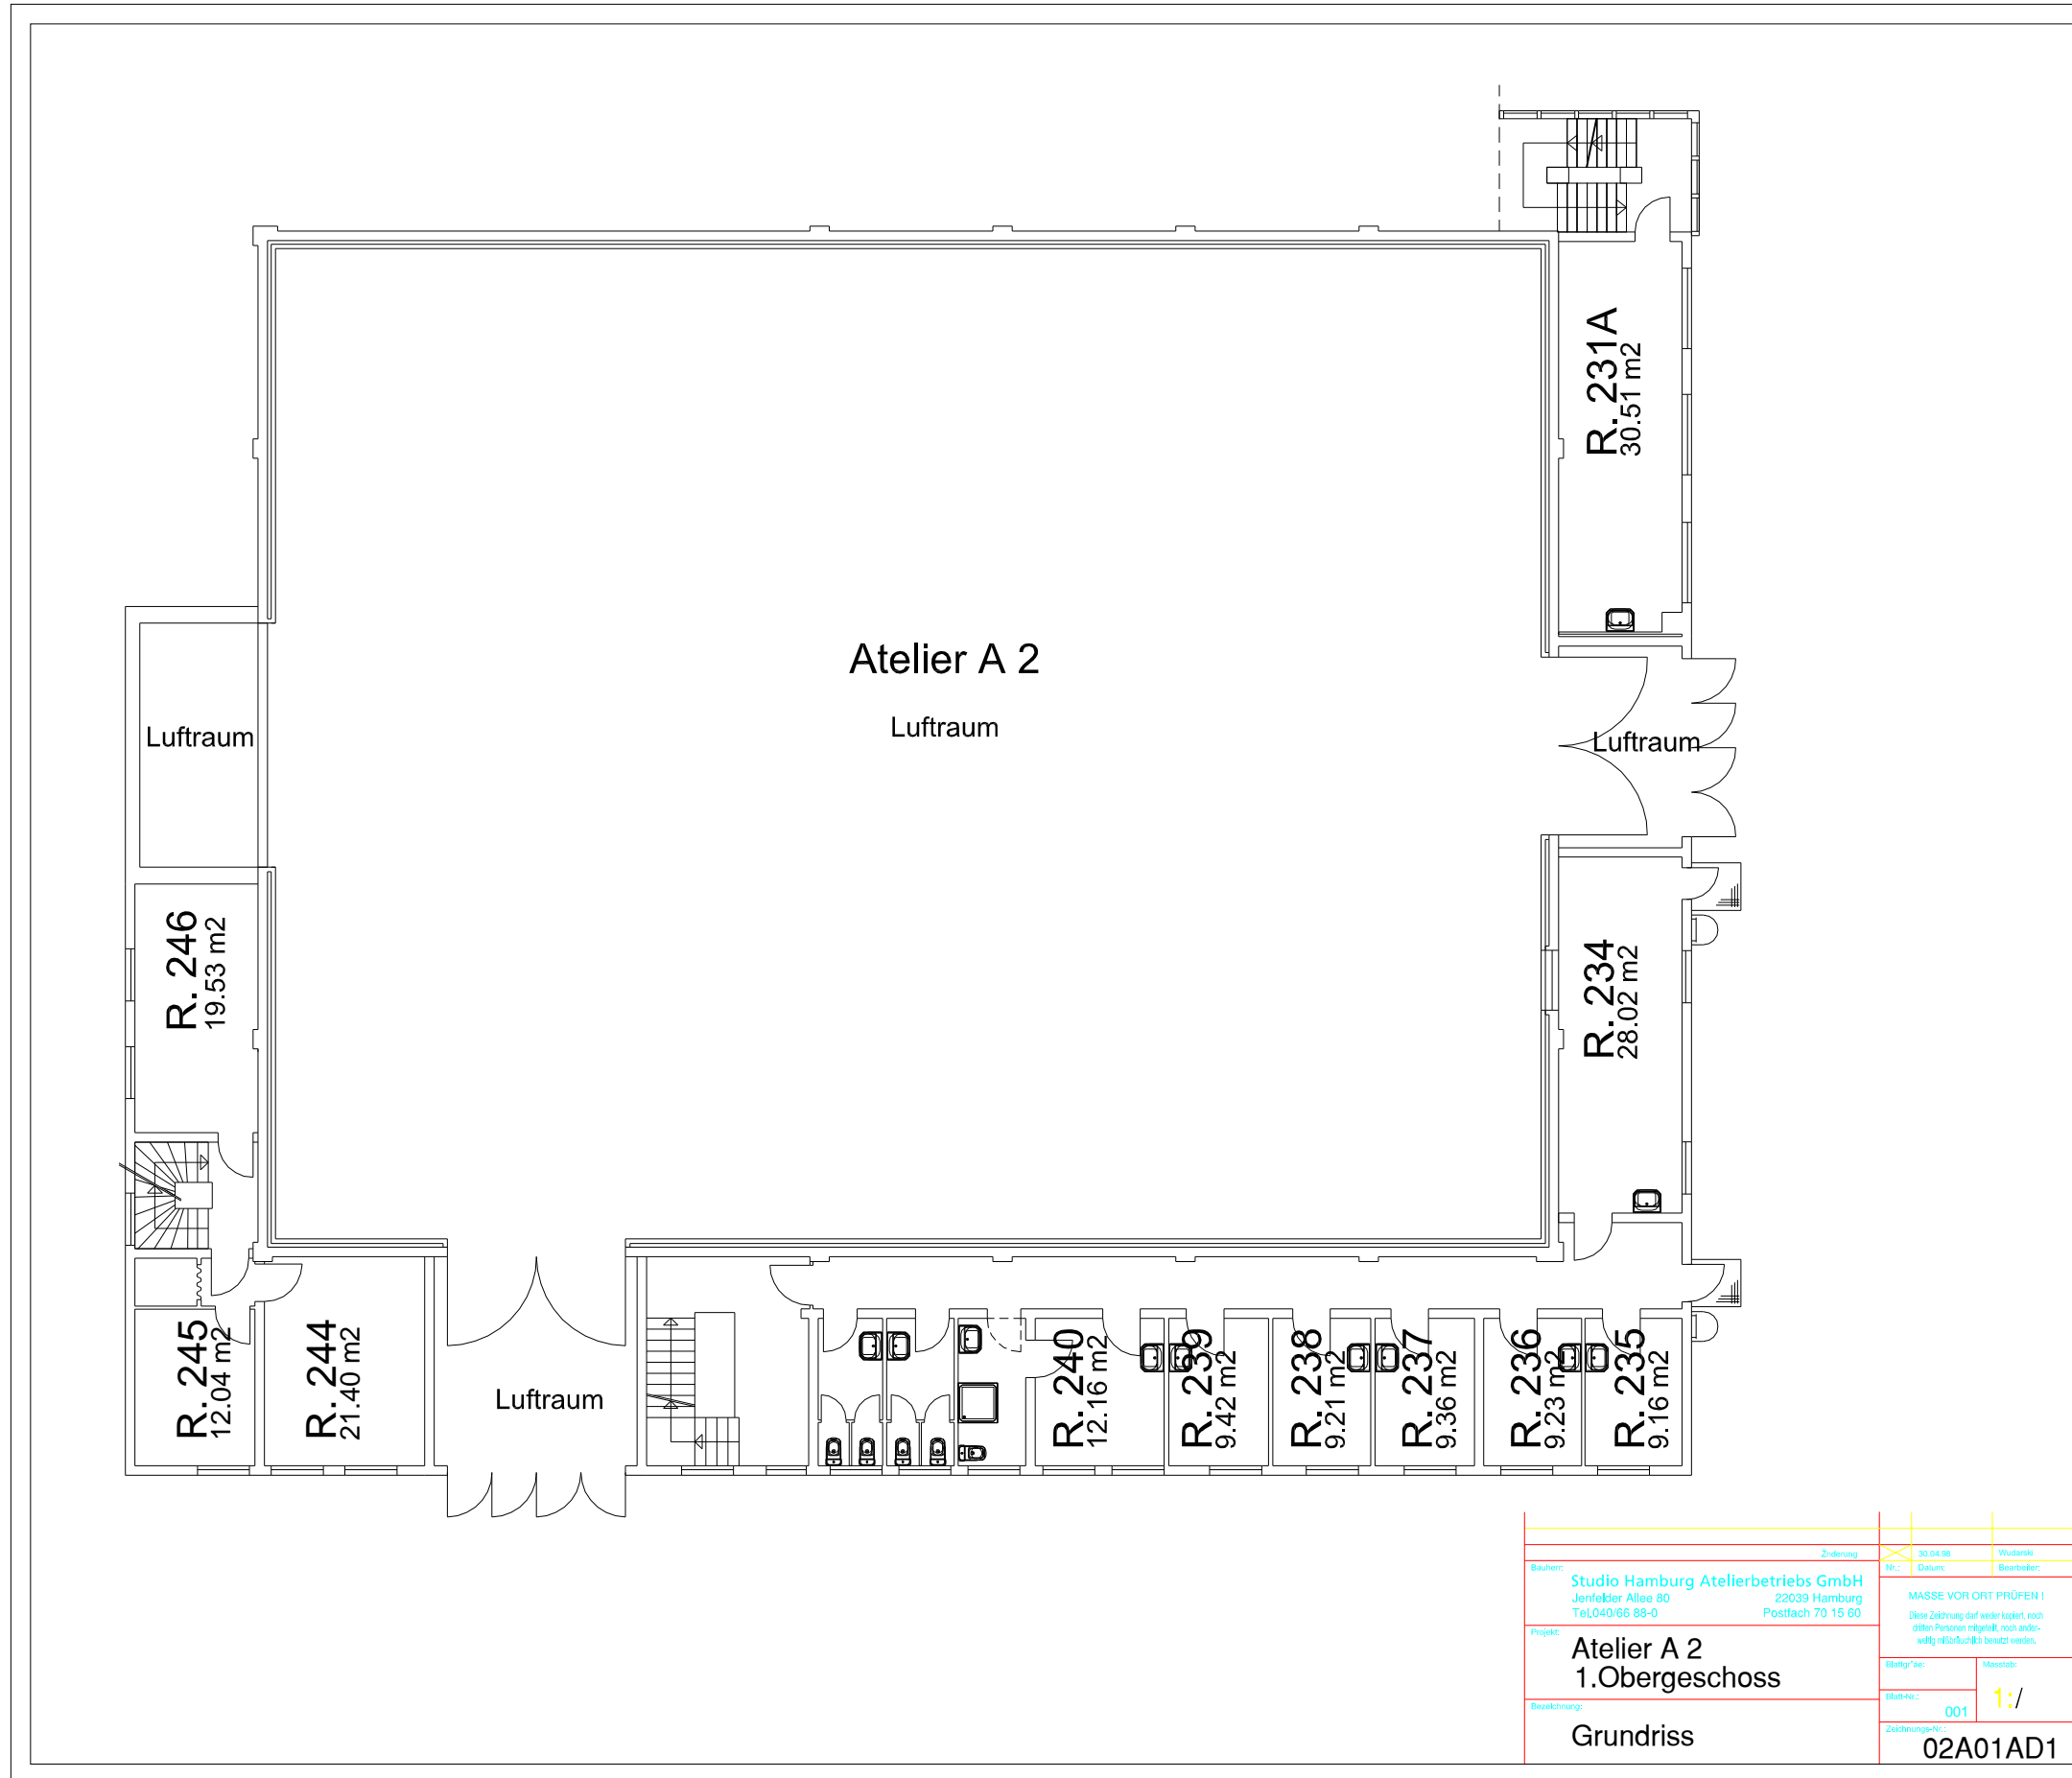

Zürnung		30.04.98	Widerriss
Bauplan:		Nr.:	Bearbeiter:
Studio Hamburg Atelierbetriebs GmbH Jenfelder Allee 80 Tel. 040/66 88-0		22039 Hamburg Postfach 70 15 60	
Projekt:		MASSE VOR ORT PRÜFEN! Diese Zeichnung darf weder kopiert, noch drillen Personen mitgeteilt, noch ander- weitig irrtümlich benutzt werden.	
Bezeichnung:		Blatt-Nr.:	Massstab:
Grundriss		001	1:1
		Zeichnungs-Nr.:	
		02A01AD1	

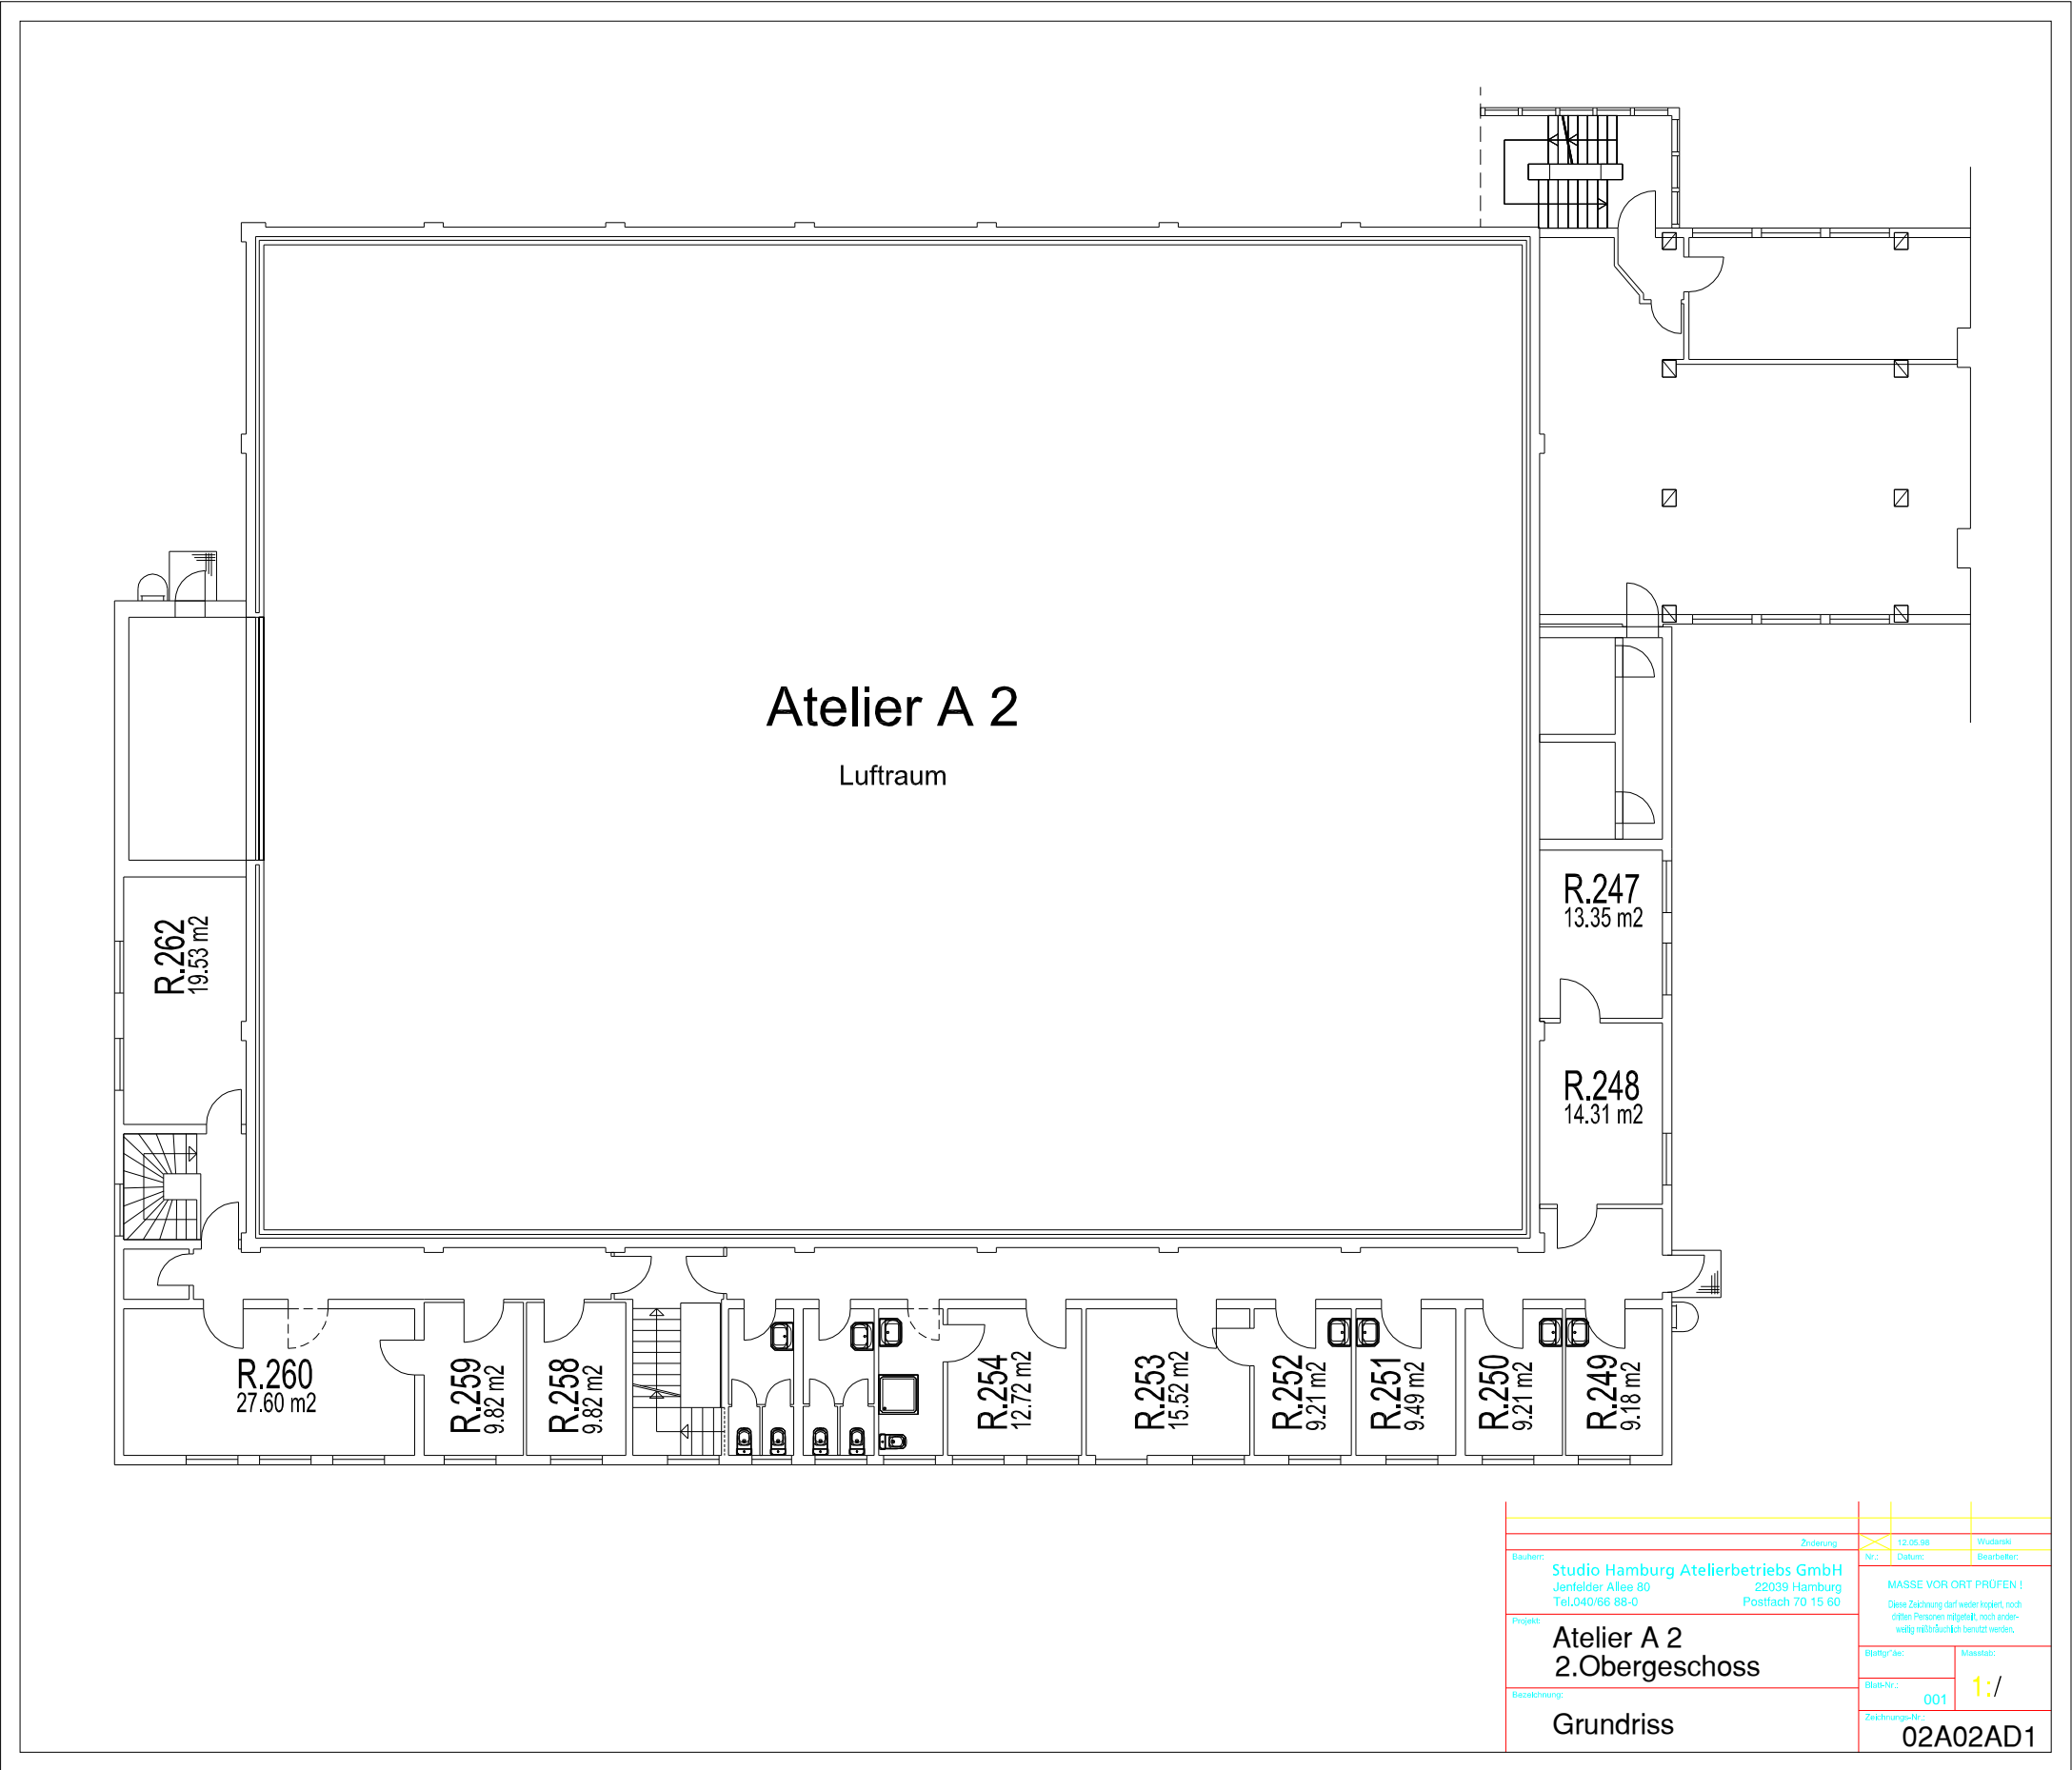

Atelier A 2

Luftraum

Zuweisung		Nr.	12.05.99	Wudenis
Bauplan		Datum		Bearbeiter
Studio Hamburg Atelierbetriebs GmbH Jenfelder Allee 80 22039 Hamburg Tel.040/66 88-0 Postfach 70 15 60		MASSE VOR ORT PRÜFEN ! Diese Zeichnung darf weder kopiert, noch ohne Personen mitgeteilt, noch ander- weisig mitbestehen benutzt werden.		
Projekt		Atelier A 2		Masstab:
		2.Obergeschoss		1:1
Bezeichnung		Grundriss		Blatt-Nr.: 001
				Zeichnungs-Nr.: 02A02AD1