



Änderung		Nr.: 7.08.94	Wudarski
Datum:		Bearbeiter:	
Bauherr: Studio Hamburg Atelierbetriebs GmbH Jenfelder Allee 80 Tel.040/66 88-0		22039 Hamburg Postfach 70 15 60	
Projekt: Haus "M" Kellergeschoss			
Bezeichnung: Grundriss		Blattgröße: Blatt-Nr.: 001	Massstab: 1: /
		Zeichnungs-Nr.: 31A-1AD1	

MASSE VOR ORT PRÜFEN !
 Diese Zeichnung darf weder kopiert, noch
 Dritten Personen mitgeteilt, noch ander-
 weilig missbräuchlich benutzt werden.

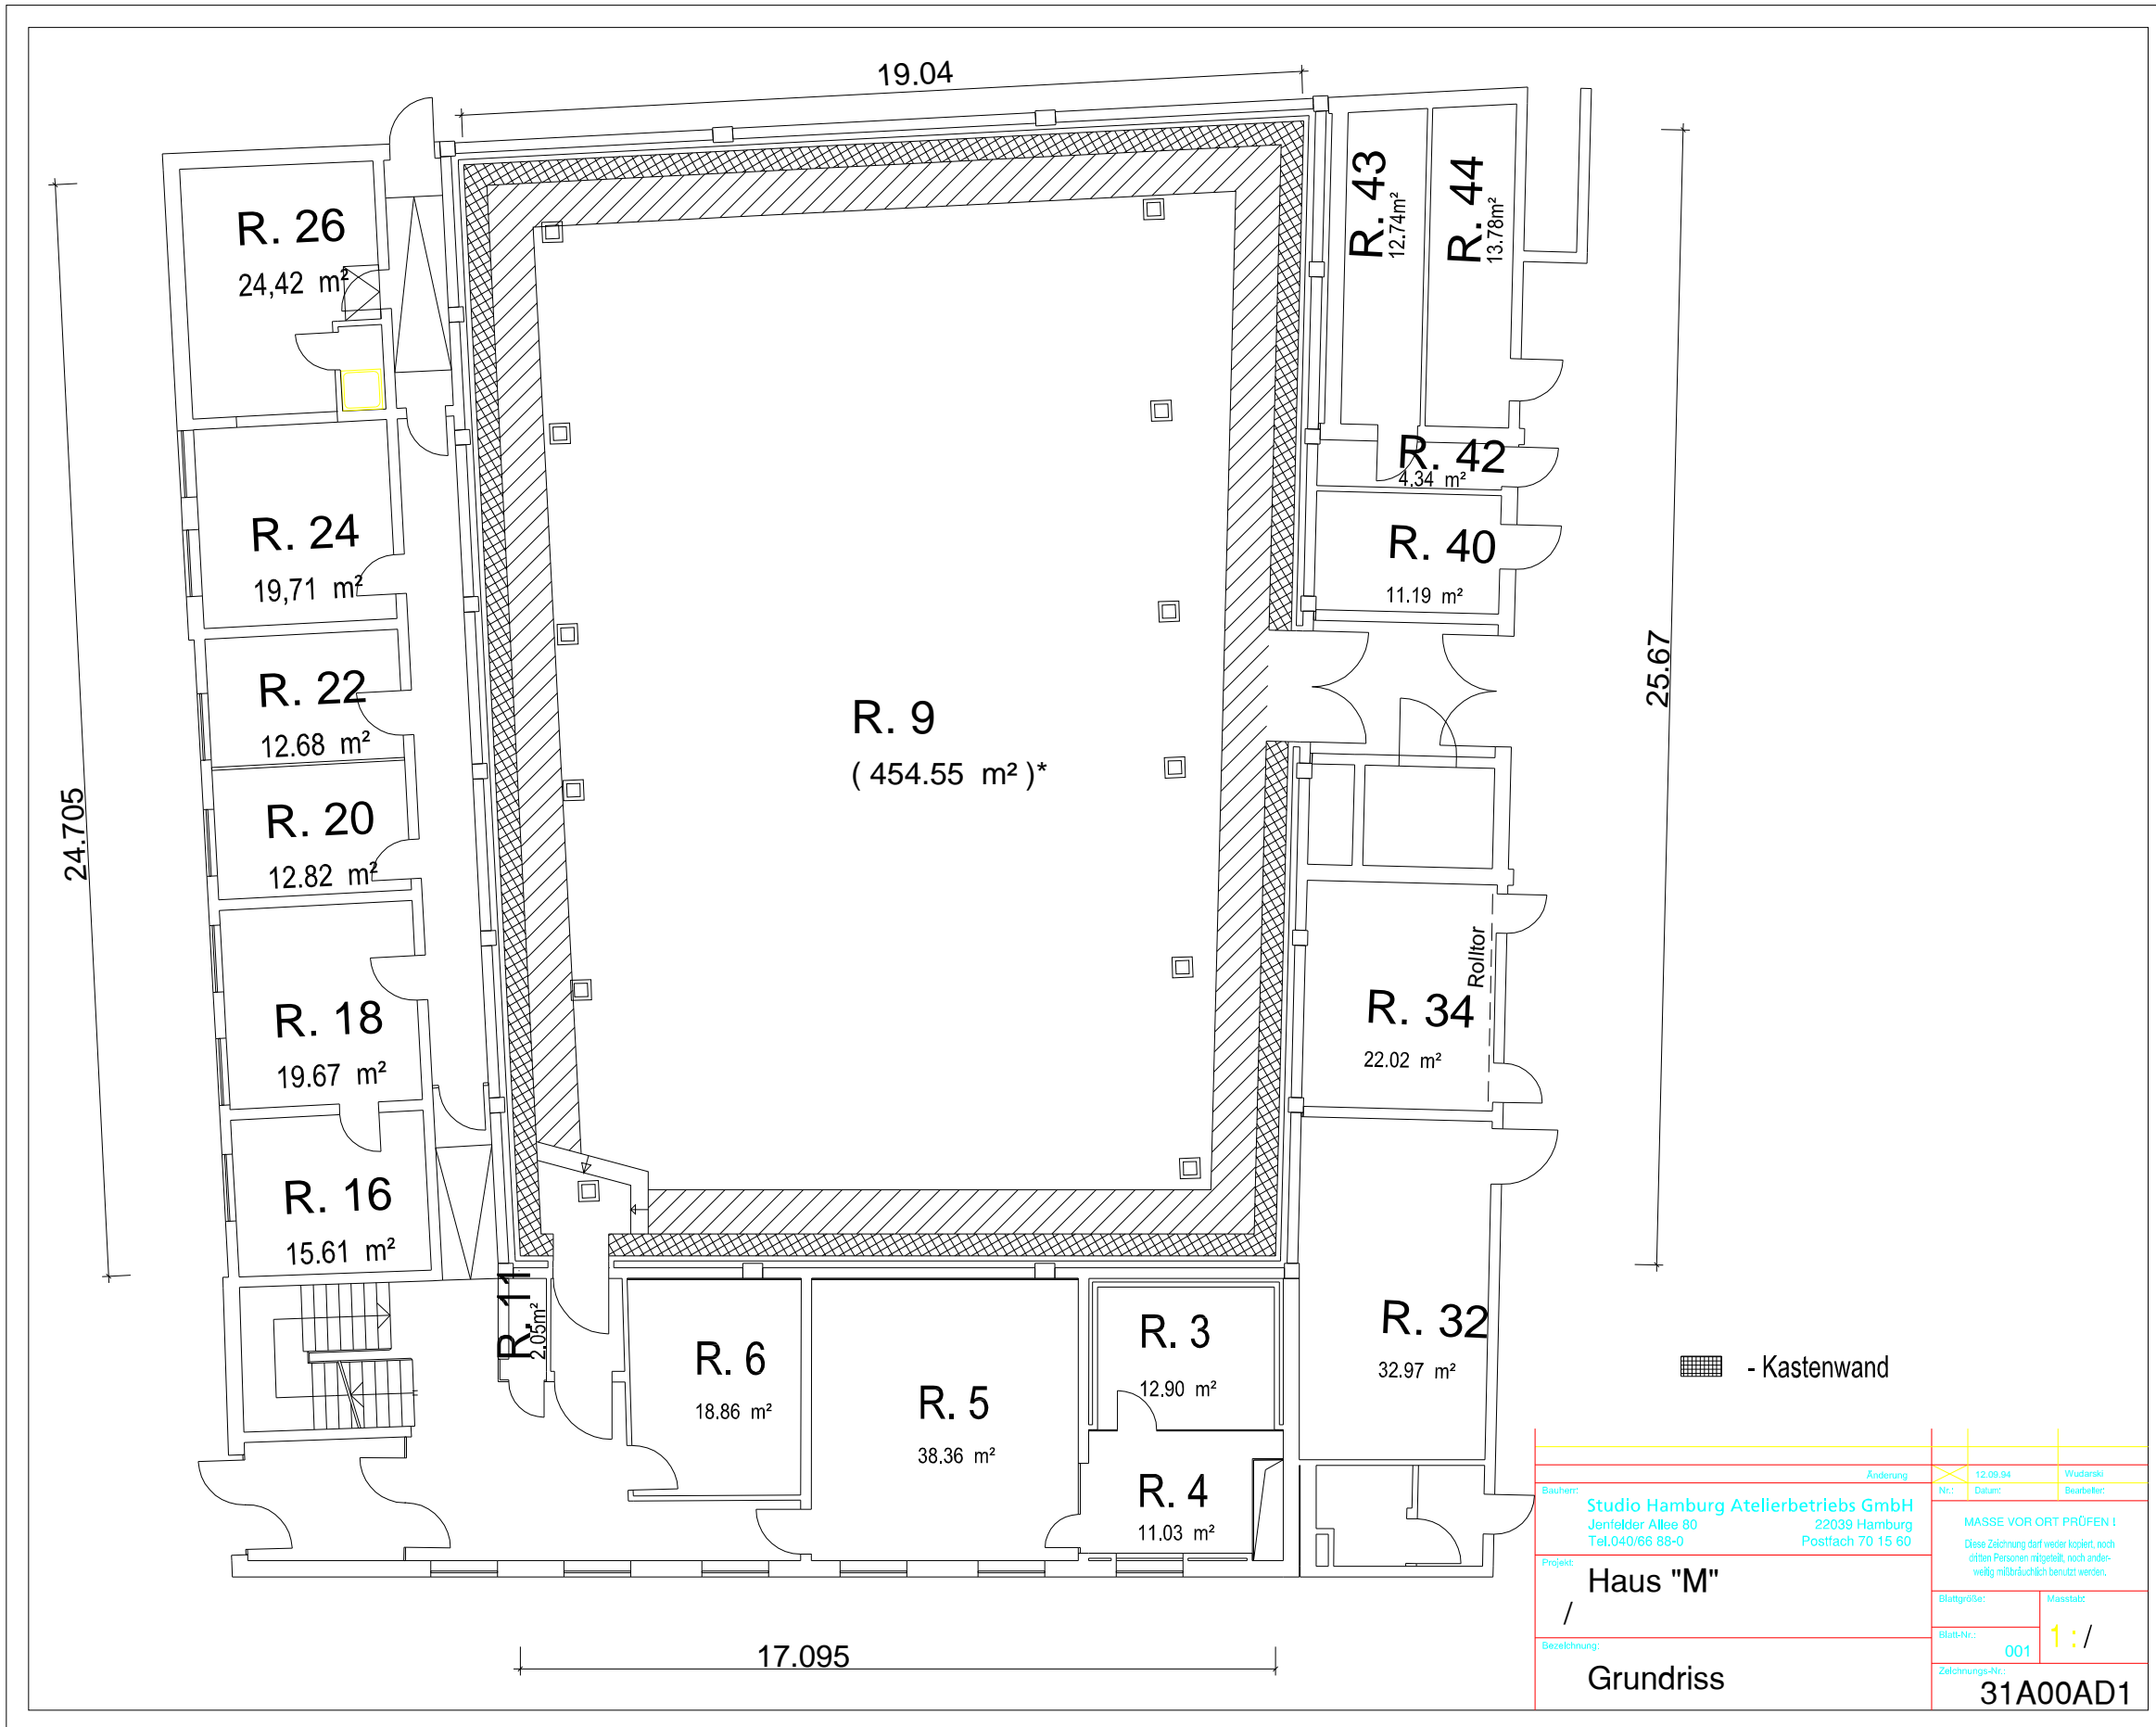

Änderung: 12.08.04 Nr.: Włodarski Datum: Bearbeiter:	
Bauherr: Studio Hamburg Atelierbetriebs GmbH Jenfelder Allee 80 22039 Hamburg Tel. 040/66 88-0 Postfach 70 15 60	
Projekt: Haus "M"	
Bezeichnung: Grundriss	
Blattgröße:	Maßstab: 1: /
Blatt-Nr.: 001	Zeichnungs-Nr.: 31A00AD1

MASSE VOR ORT PRÜFEN!
 Diese Zeichnung darf weder kopiert, noch
 ohne Personen mitgeteilt, noch ander-
 weilig mißbräuchlich benutzt werden.

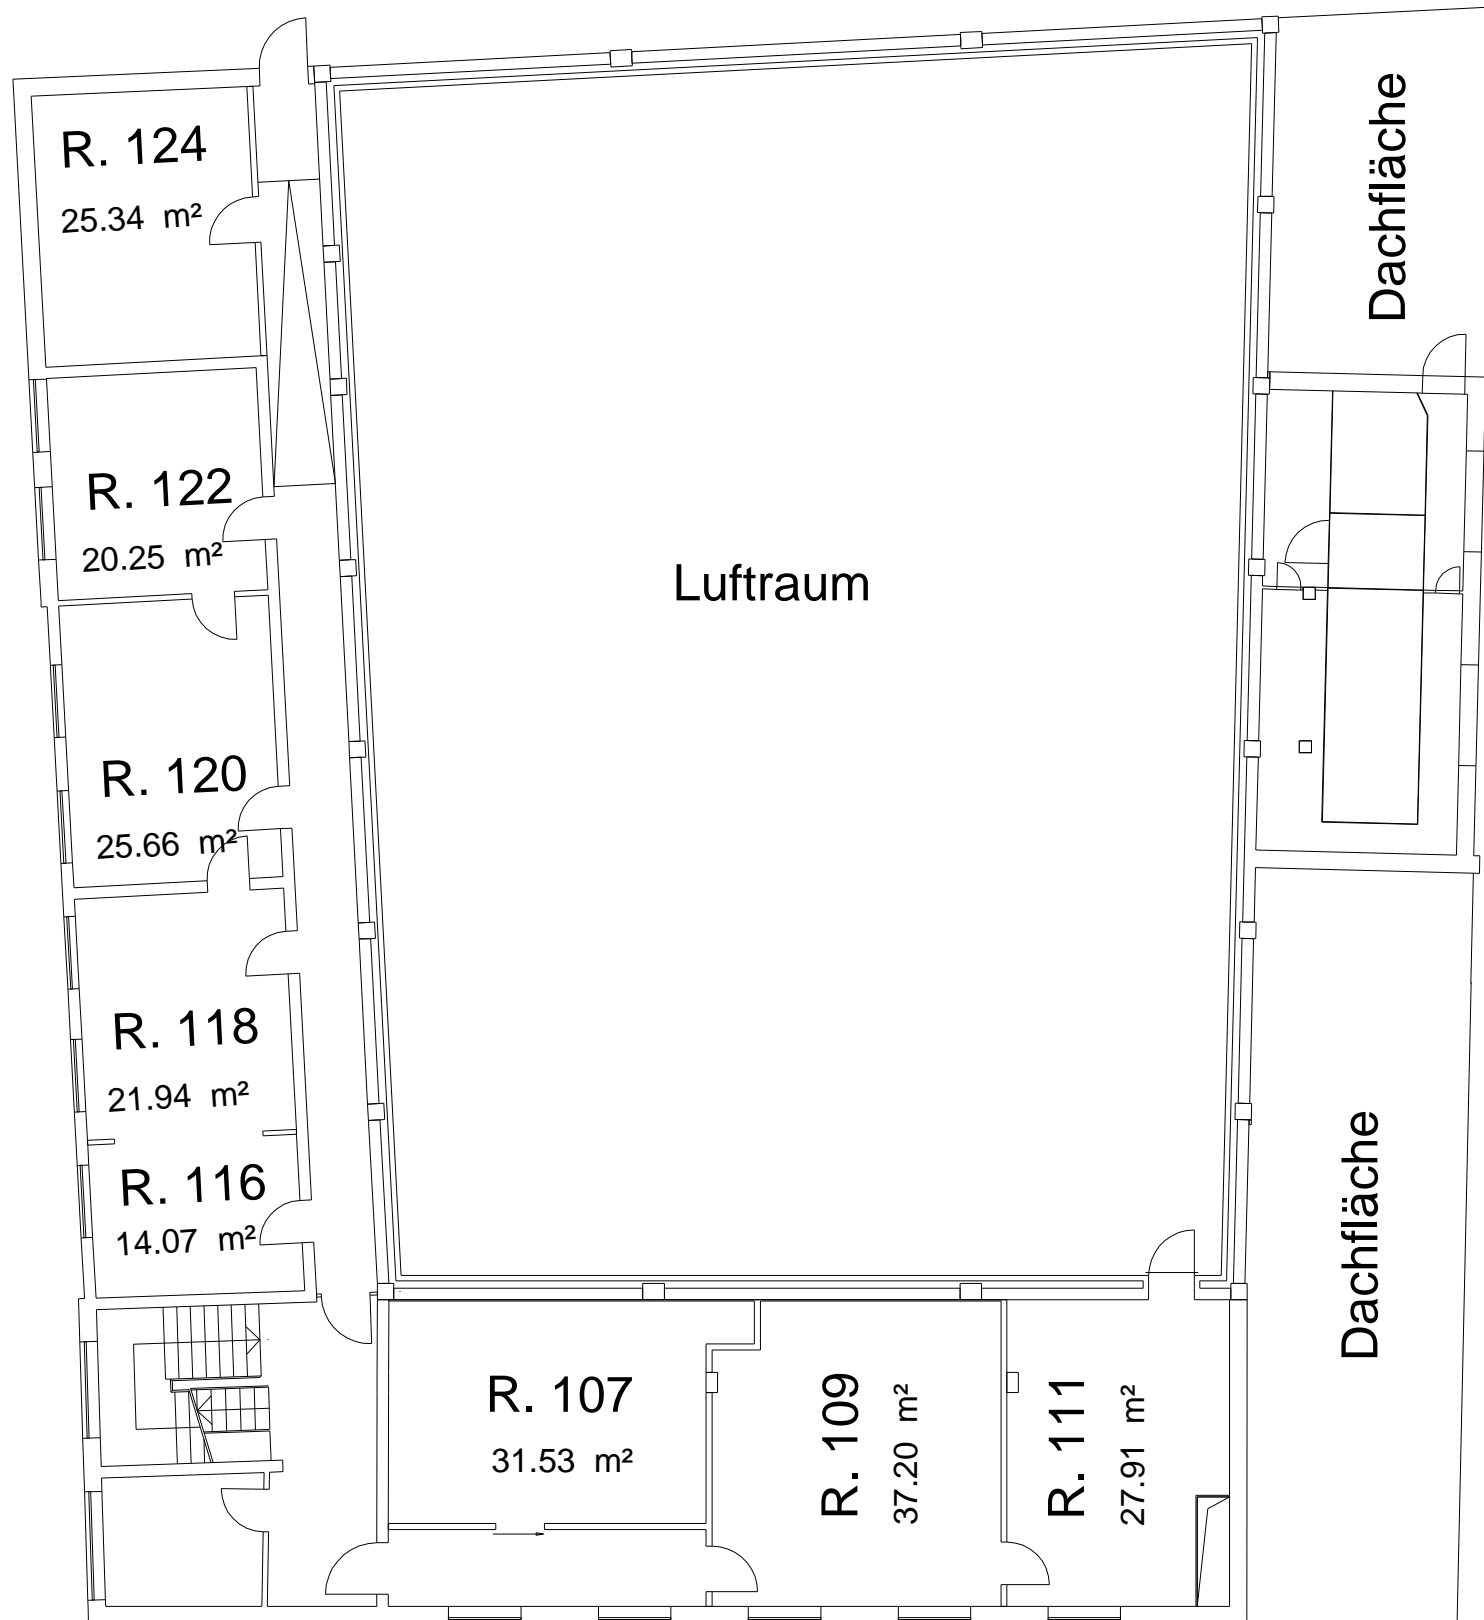

Änderung Nr.: 12.09.94 Datum: Wudarski Bearbeiter:	
Baubherr: Studio Hamburg Atelierbetriebs GmbH Jenfeldler Allee 80 Tel.040/66 88-0	22039 Hamburg Postfach 70 15 60
Projekt: Haus "M" 1.Obergeschoss	
Bezeichnung: Grundriss	
Blattgröße: Blatt-Nr.: 001	Masstab: 1: /
Zeichnungs-Nr.: 31A01AD1	

MASSE VOR ORT PRÜFEN !
 Diese Zeichnung darf weder kopiert, noch
 Dritten Personen mitgeteilt, noch ander-
 weilig missbräuchlich benutzt werden.

Dachfläche

Luftraum

Dachfläche

R. 203

15.15 m²

R. 205

40.03 m²

Konferenz

Änderung		Nr.:	20.09.94	Wudarski
Bauherr:	Studio Hamburg Atelierbetriebs GmbH Jenfelder Allee 80 Tel.040/66 88-0	Datum:		Bearbeiter:
Projekt:	Haus "M" 2.Obergeschoss	MASSE VOR ORT PRÜFEN ! Diese Zeichnung darf weder kopiert, noch dritten Personen mitgeteilt, noch ander- weitig mißbräuchlich benutzt werden.		
Bezeichnung:	Grundriss	Blattgröße:	Masstab:	
		Blatt-Nr.:	001	1: /
		Zeichnungs-Nr.:	31A02AD1	