
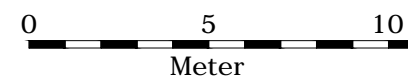


Halle L

Datenblatt

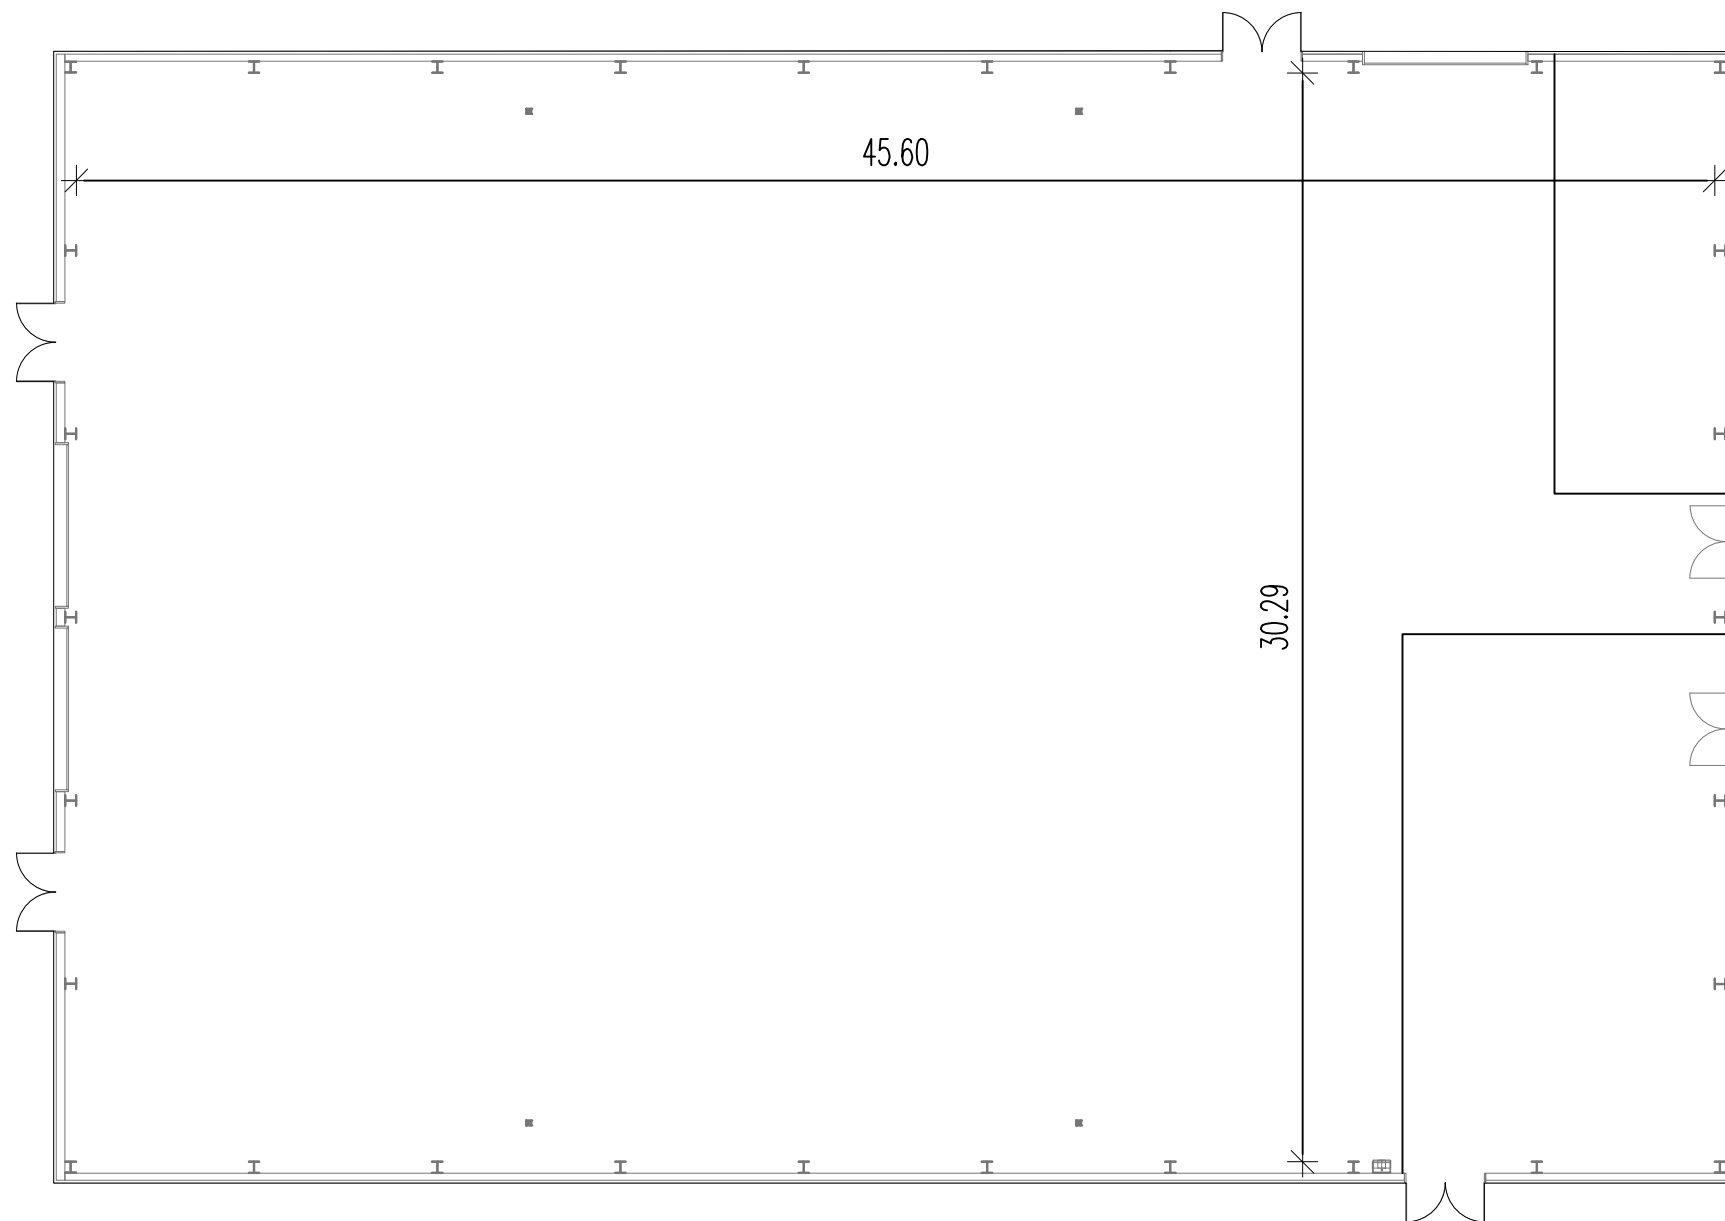

Allgemeine Daten

Fläche $45,60 \times 30,29 = 1.381 \text{ m}^2$
Bauhöhe $12,00 \text{ m}$

Tore/Schleusen $B = 4,17 \text{ m}, H = 4,50 \text{ m}$
 $B = 1,90 \text{ m}, H = 2,06 \text{ m}$

Fußboden Betonestrich

Technik

Strukturierte Vorverkabelung vorhanden

Hängepunkte

querlaufende Deckenträger
Lastaufnahme gesamt: 600 kN

Produktionsnebenräume

Pavillon 79 m^2
PH2 - EG 365 m^2
- OG 396 m^2

Kontakt

Am Studio 20
12489 Berlin

email studios@studio-berlin.de

www.studio-berlin.de