


Studio B

Datenblatt

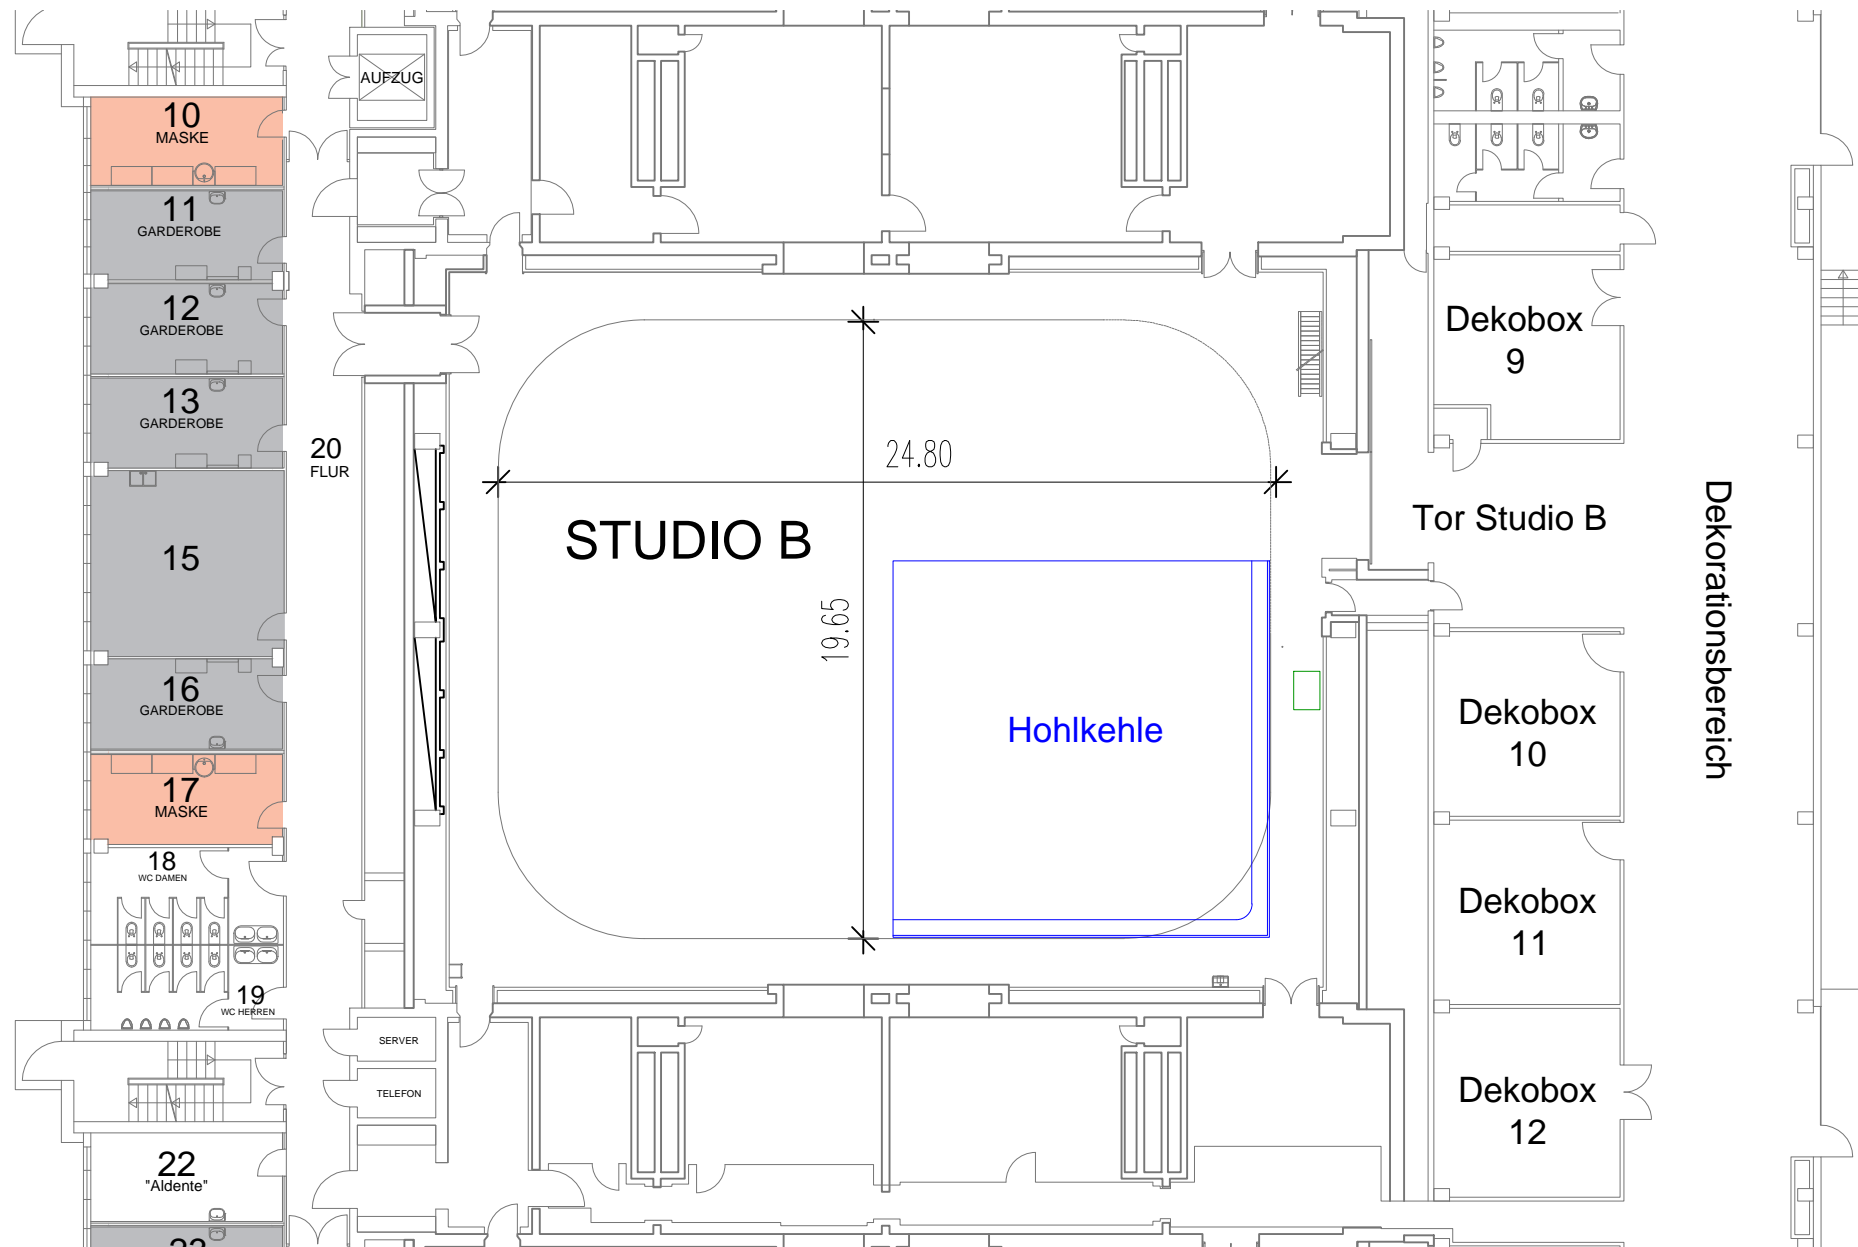

- Maske
- Foyer
- Küche
- Produktion
- Technik

Allgemeine Daten

Fläche 27,86 x 22,78 = 634 m²
 Baufäche 24,63 x 19,71 = 466 m²
 Bauhöhe 6,50 m

Studiotor B = 3,22 m, H = 3,90 m

Fußboden doppelte Spanplatte

Technik

Energieversorgung

Lichtstellanlage mit 100 Zügen
 (je Zug drei Dimmerkreise)

Hängepunkte

quer- und längslaufende Deckenträger

Umlaufender Catwalk auf zwei Ebenen
 Querläufe im Dach

Horizontschienensystem
 (elektromotorisch verfahrbar)

Sonstiges

Klimaanlage
 volltontauglich

Produktionsnebenräume gesamt

EG.....	673 m ²
1. OG.....	893 m ²
2. OG.....	789 m ²

Kontakt

Am Studio 20
 12489 Berlin

email studios@studio-berlin.de

www.studio-berlin.de

