


# Studio H

## Datenblatt

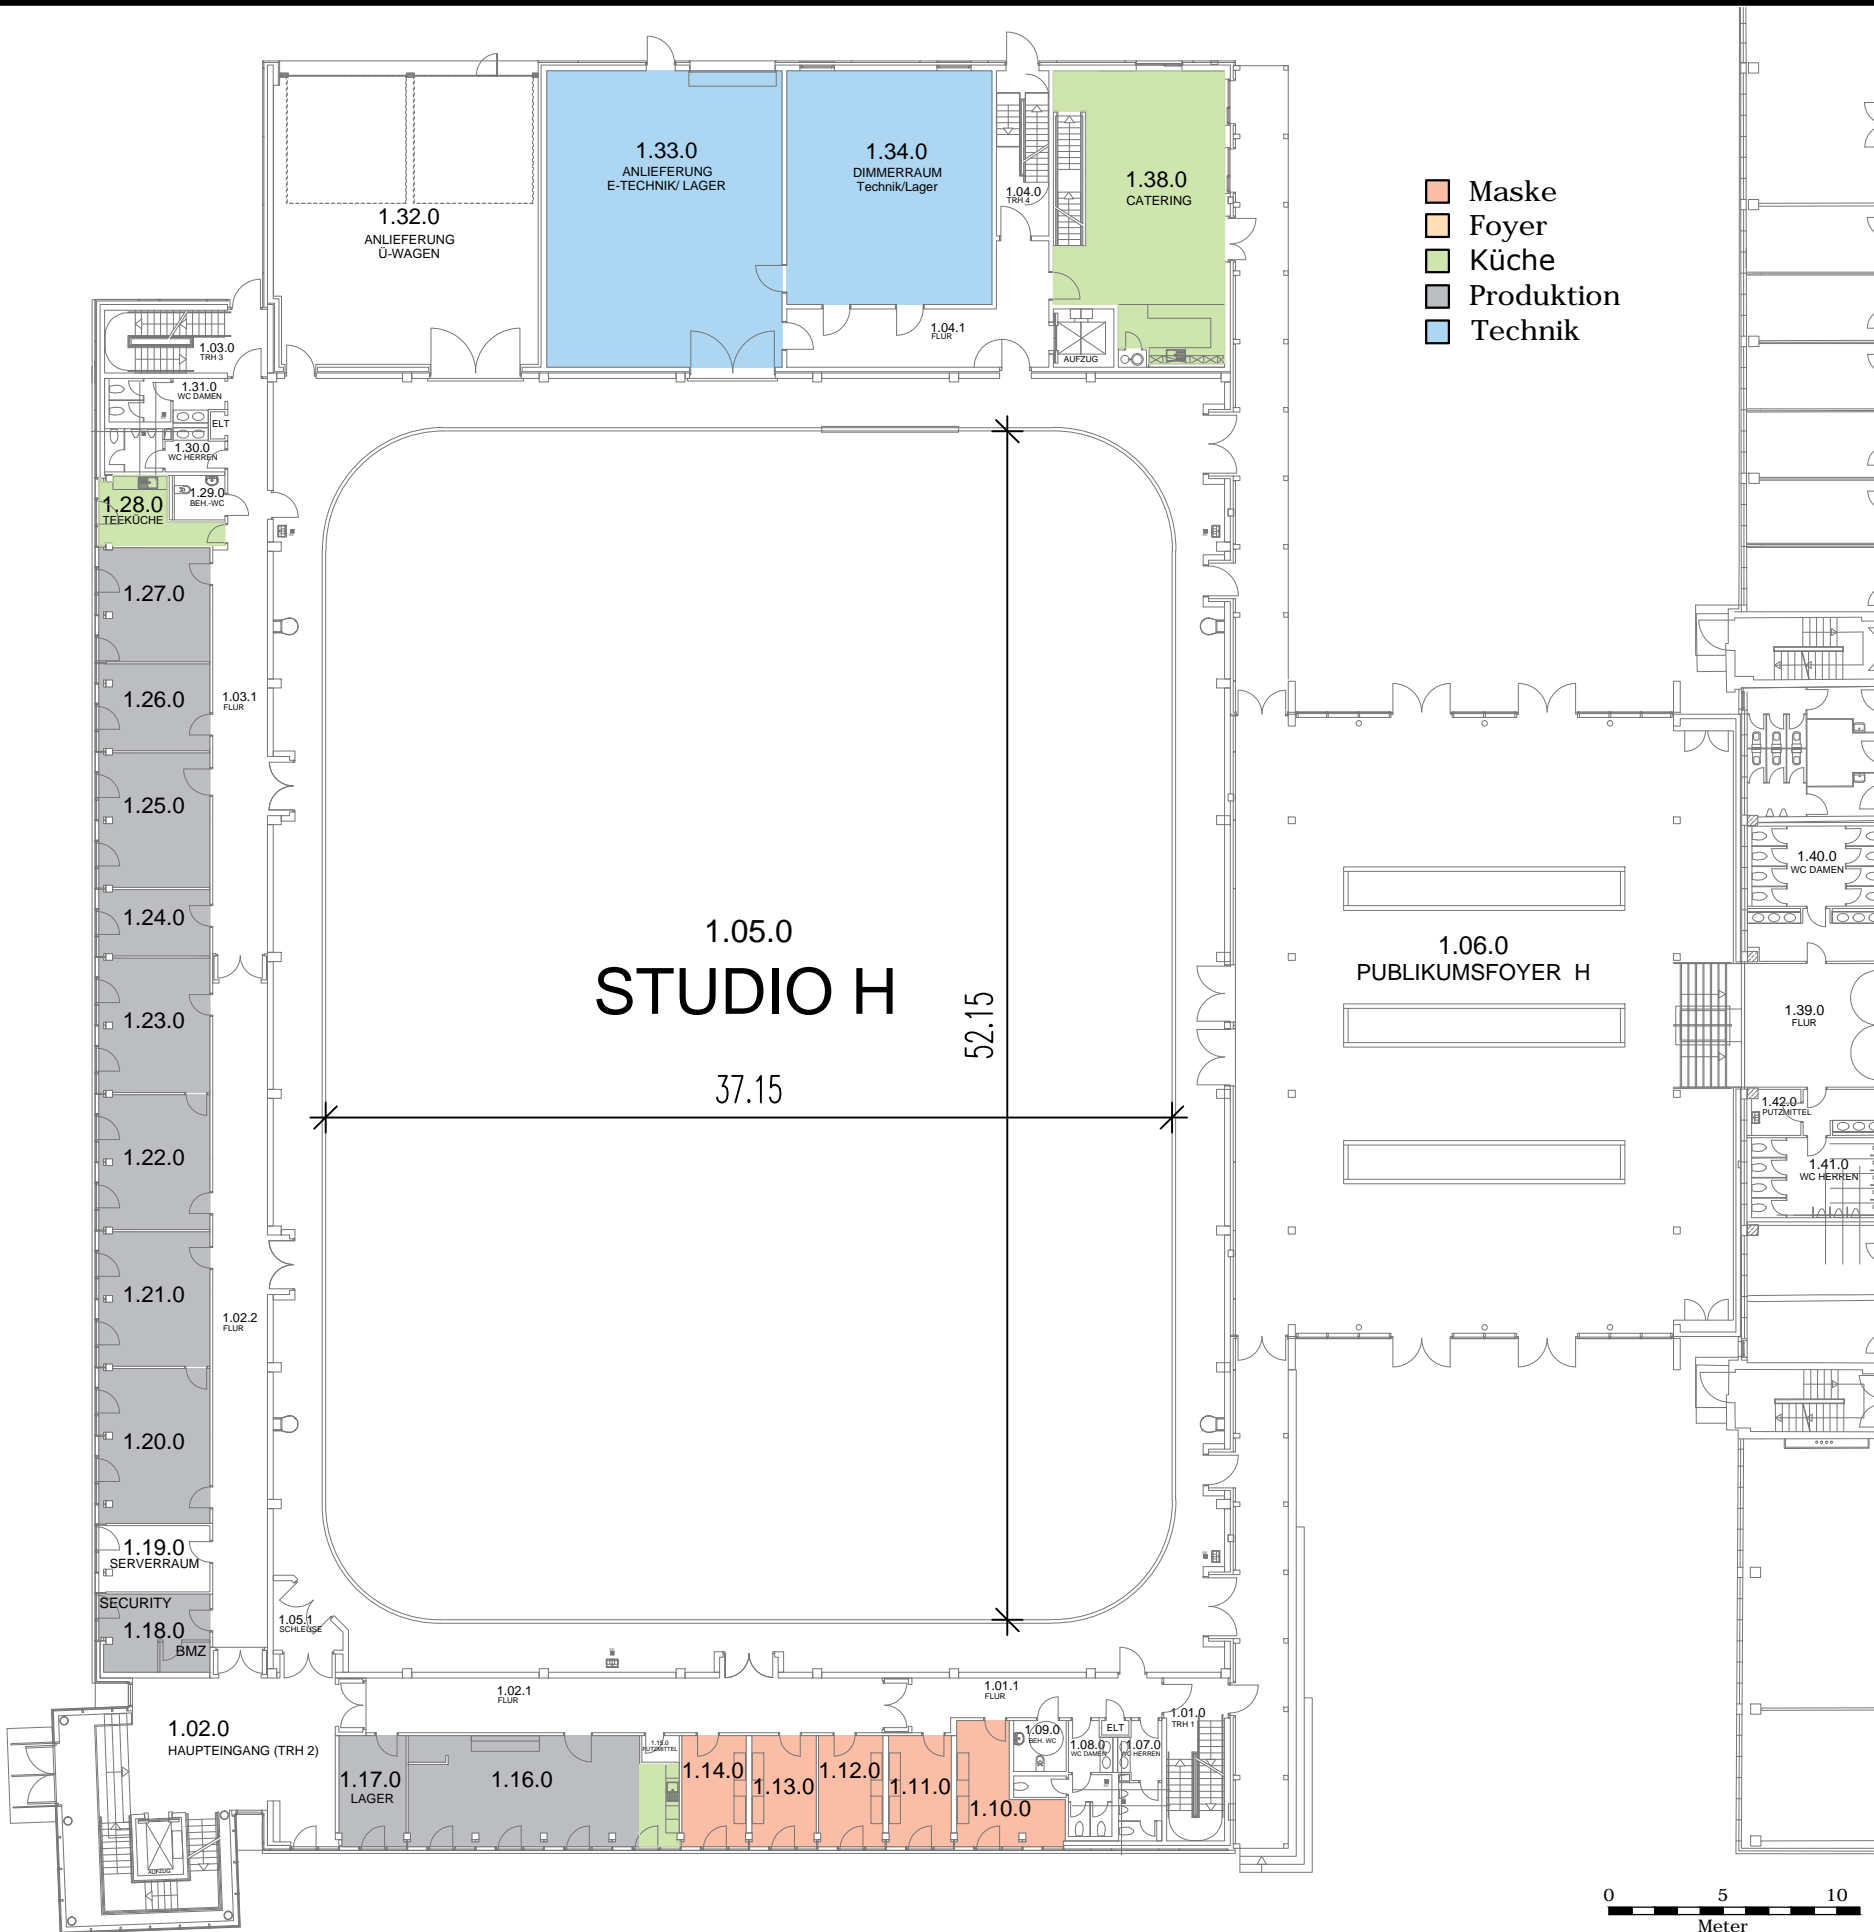

### Allgemeine Daten

Fläche ..... 56,80 x 41,80 = 2.374 m<sup>2</sup>  
 Baufäche ..... 52,20 x 37,20 = 1.915 m<sup>2</sup>  
 Bauhöhe ..... 12,70 m

Tore/Schleusen ..... B = 3,68 m, H = 4,95 m  
 B = 3,64 m, H = 4,95 m  
 B = 3,99 m, H = 4,95 m

Fußboden ..... Betonestrich  
 Tragfähigkeit ..... 5.000 kg/m<sup>2</sup>

### Technik

Strukturierte Vorverkabelung vorhanden

### Hängepunkte

quer- und längslaufende Deckenträger  
 Lastaufnahme gesamt: 950 kN

Umlaufender Catwalk mit vier Querläufen

Horizontschienensystem  
 (umlaufend 2-gleisig, mit Absenkstation)

### Sonstiges

Klimaanlage volltontauglich  
 Zugelassen für max. 2.000 Personen  
 Publikumsfoyer (max. 1.200 Personen)

Produktionsnebenräume

EG.....	375 m <sup>2</sup>
1. OG.....	435 m <sup>2</sup>
2. OG.....	440 m <sup>2</sup>
3. OG.....	425 m <sup>2</sup>
Publikumsfoyer.....	583 m <sup>2</sup>

### Kontakt

Am Studio 20  
 12489 Berlin

email studios@studio-berlin.de

www.studio-berlin.de