


# Studio E

## Datenblatt

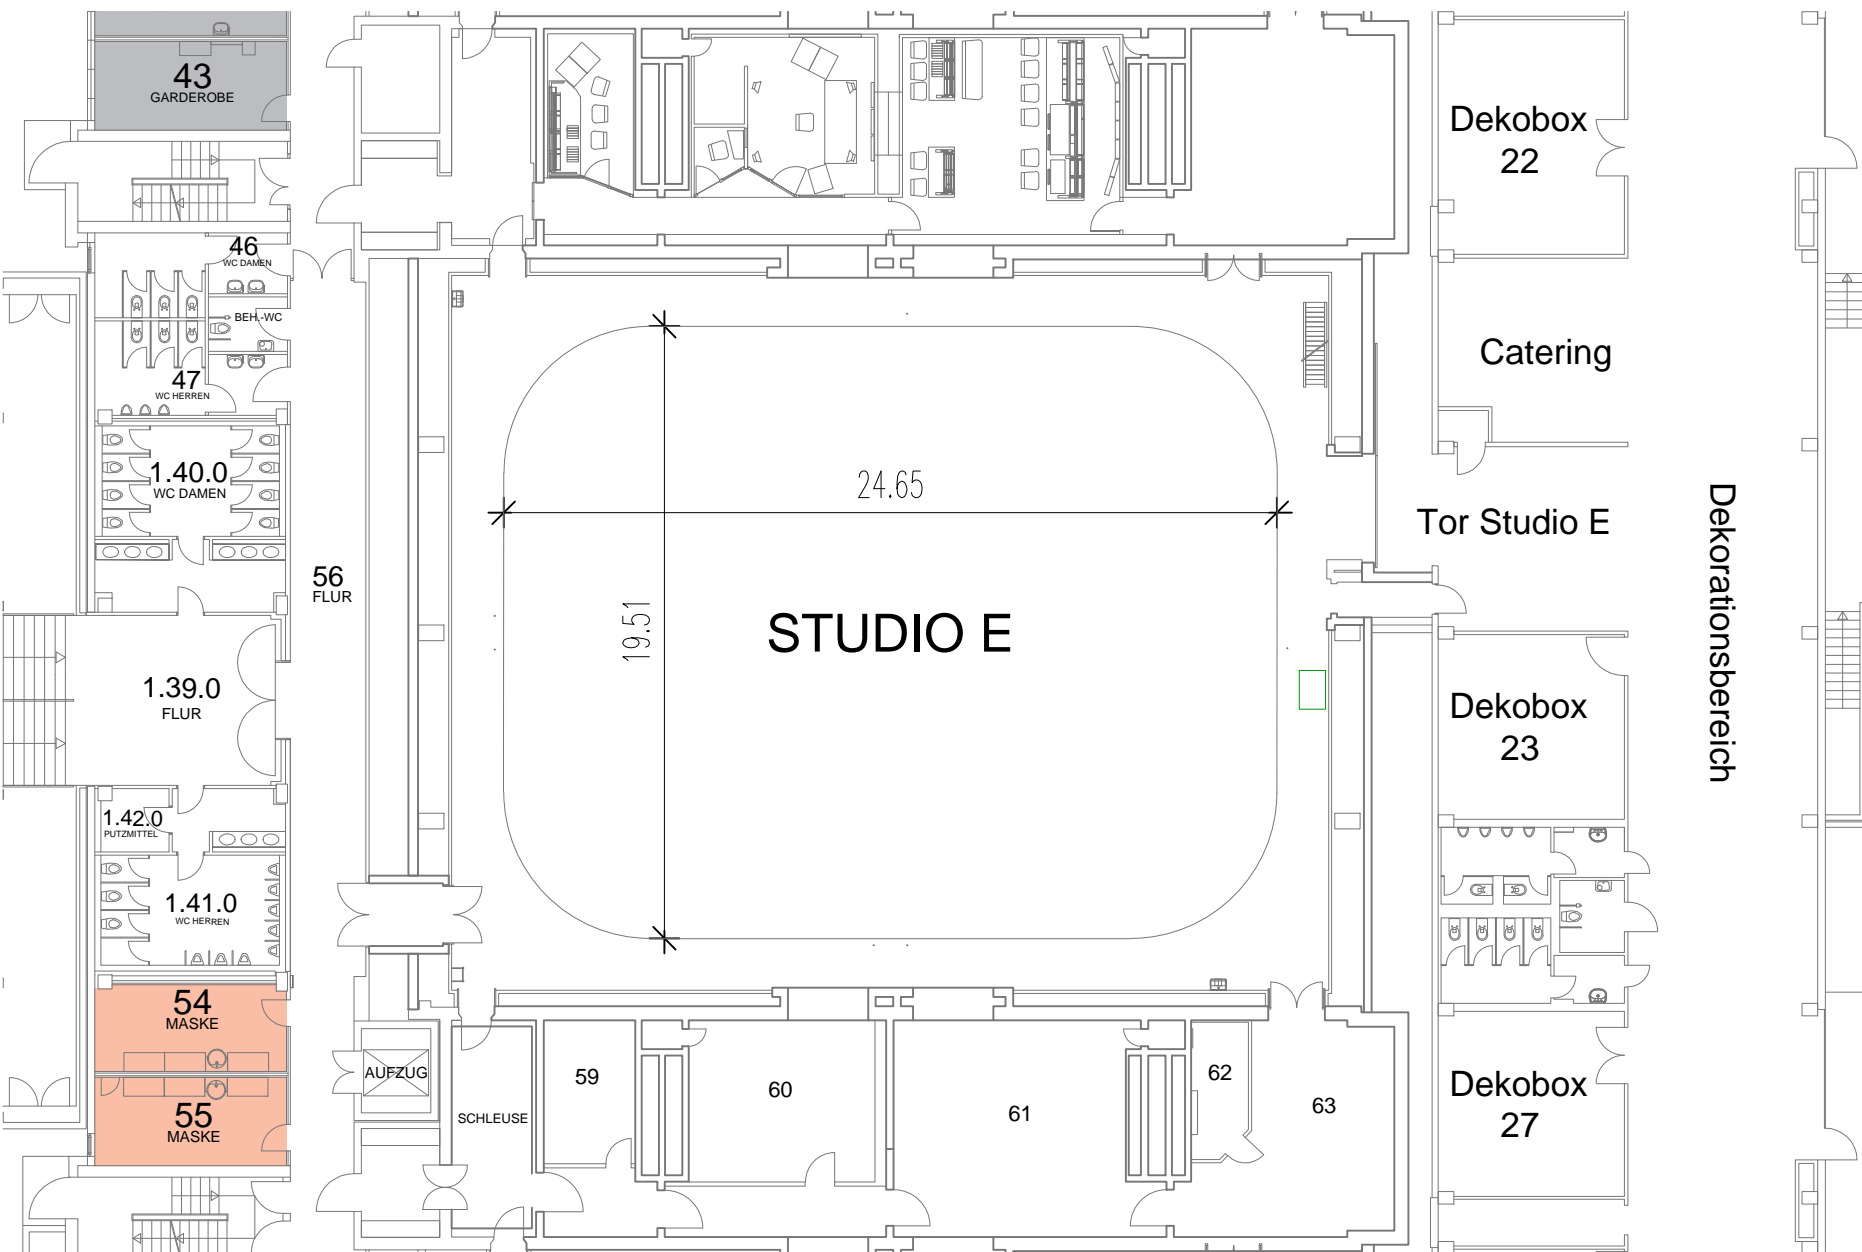

- Maske
- Foyer
- Küche
- Produktion
- Technik

### Allgemeine Daten

Fläche ..... 27,95 x 22,78 = 636 m<sup>2</sup>  
 Baufläche ..... 24,65 x 19,51 = 462 m<sup>2</sup>  
 Bauhöhe ..... 6,50 m

Studiotor ..... B = 3,22 m, H = 3,90 m

Fußboden ..... doppelte Spanplatte

### Technik

Energieversorgung

Lichtstellanlage mit 100 Zügen  
 (je Zug drei Dimmerkreise)

### Hängepunkte

quer- und längslaufende Deckenträger

Umlaufender Catwalk auf zwei Ebenen  
 Querläufe im Dach


Horizontschienensystem  
 (elektromotorisch verfahrbar)

### Sonstiges

Klimaanlage  
 volltontauglich

### Produktionsnebenräume gesamt

EG..... 673 m<sup>2</sup>  
 1. OG..... 893 m<sup>2</sup>  
 2. OG..... 789 m<sup>2</sup>

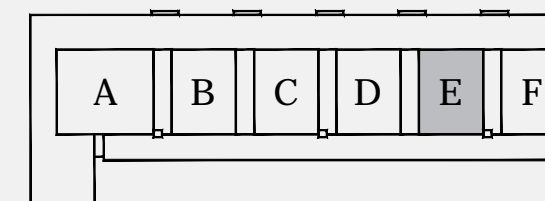

### Kontakt

Am Studio 20  
 12489 Berlin

email studios@studio-berlin.de

www.studio-berlin.de